

WWW.TERRITORY-DESIGN.RU

ТЕЛ. 8-917-300-94-12

 VK.COM/PROSTOPROSTA

 WWW.INSTAGRAM.COM/DESIGN.SKILLS

ИНТЕРЬЕР КВАРТИРЫ

ДИЗАЙН-ПРОЕКТ

ПРОЕКТ ВЫПОЛНИЛ: АРХИТЕКТОР-ДИЗАЙНЕР ЛИТВИШКО Д.И.
ЗАКАЗЧИК: ЗЯБЛИКОВ А.О.



Сентябрь 2018

План 1 этажа




Инов. № подл.	Подп. и дата	Взам. инв. №
---------------	--------------	--------------

Изм.	Колуч.	Лист	№Док.	Подп.	Дата				
						Дизайн-проект интерьера квартиры по адресу: Царицынский 4.	Стадия	Лист	Листов
Заказчик		Зябликов А.О.				Эскизы коридора	Дизайн-Студия Территория дизайна		
Арх-р		Литвишко Д.И.							

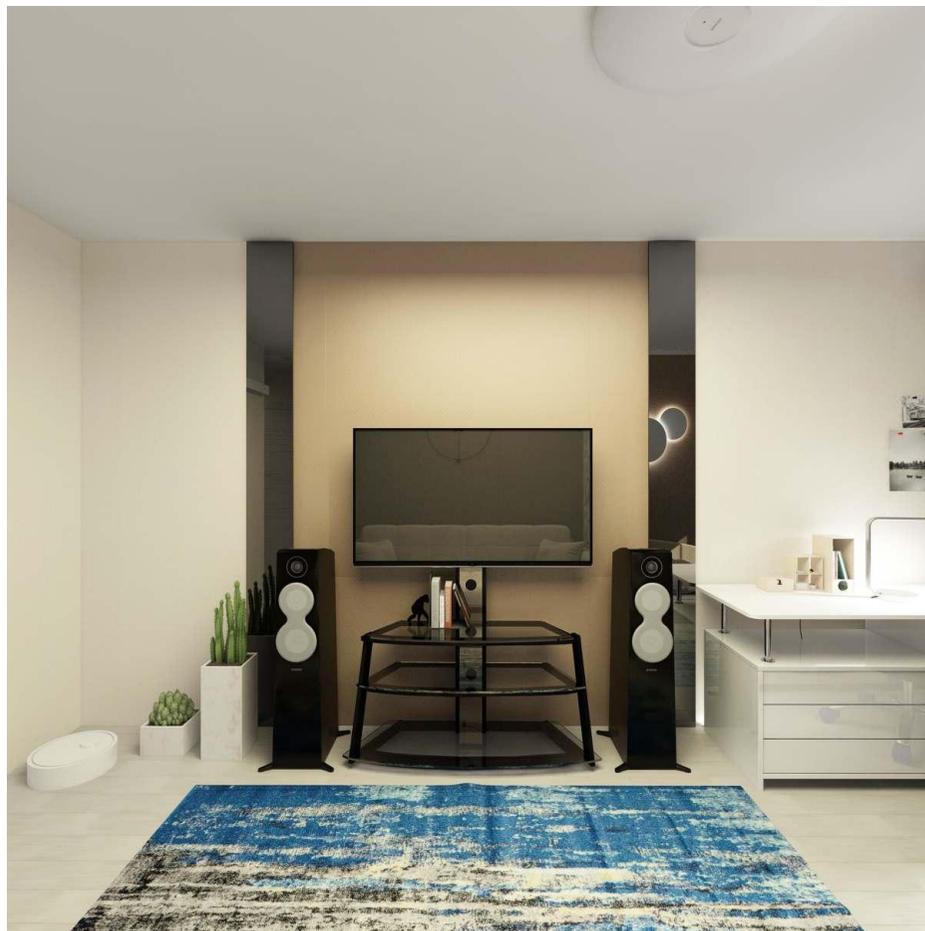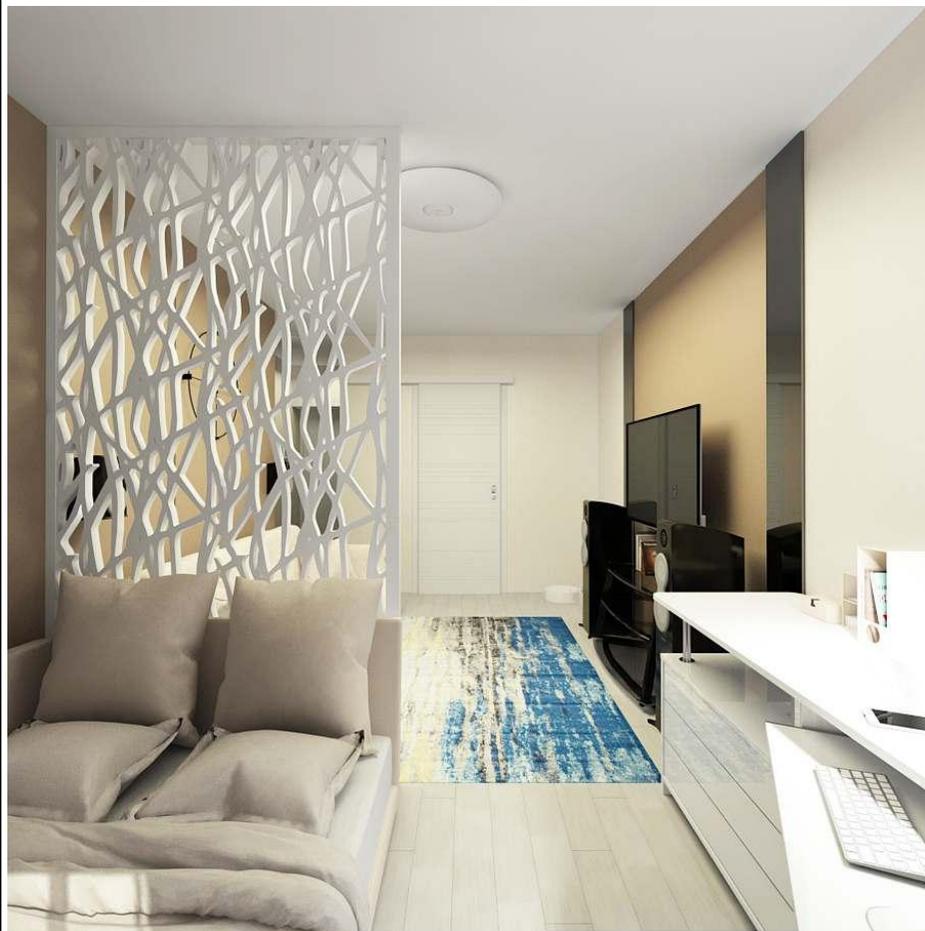


Взам. инв. №	
Подп. и дата	
Инв. № подл.	

Изм.	Колуч.	Лист	№Док.	Подп.	Дата				
						Дизайн-проект интерьера квартиры по адресу: Царицынский 4.	Стадия	Лист	Листов
Заказчик		Зяблицов А.О.				Эскизы гостиной 2.	Дизайн-Студия Территория дизайна		
Арх-р		Литвишко Д.И.							

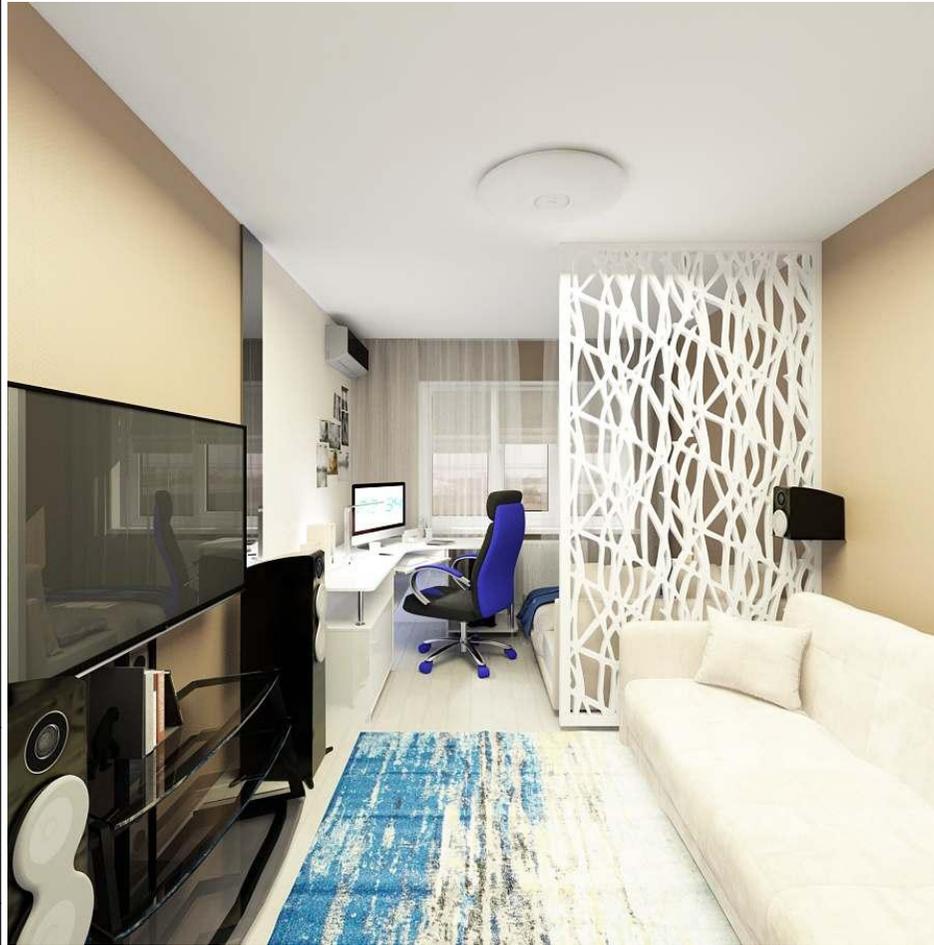


Инва. № подл.	Подп. и дата	Взам. инв. №
---------------	--------------	--------------

Изм.	Колуч	Лист	№Док	Подп.	Дата				
						Дизайн-проект интерьера квартиры по адресу: Царицынский 4.	Стадия	Лист	Листов
Заказчик		Зяблицов А.О.				Эскизы гостиной 1.	Дизайн-Студия Территория дизайна		
Арх-р		Литвишко Д.И.							

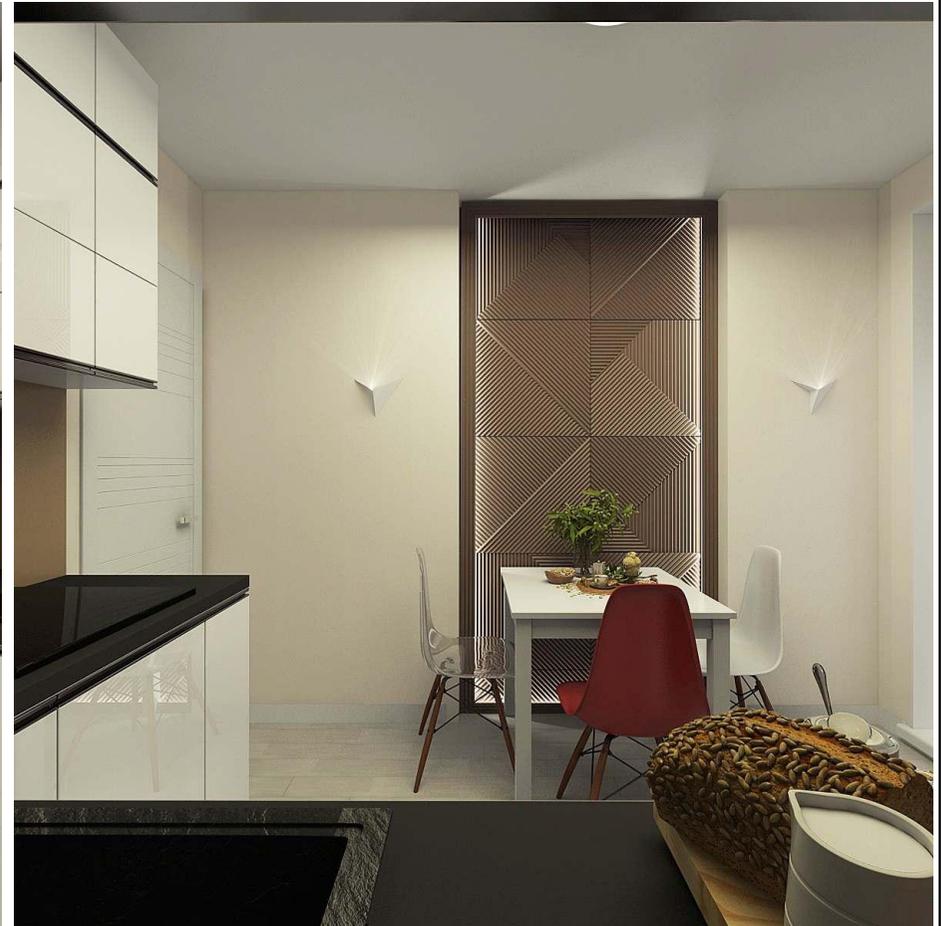

Инва. № подл.	Подп. и дата	Взам. инв. №
---------------	--------------	--------------

Изм.	Колуч.	Лист	№Док.	Подп.	Дата				
						Дизайн-проект интерьера квартиры по адресу: Царицынский 4.	Стадия	Лист	Листов
Заказчик		Зябликов А.О.				Эскизы кухни 1.	Дизайн-Студия Территория дизайна		
Арх-р		Литвишко Д.И.							

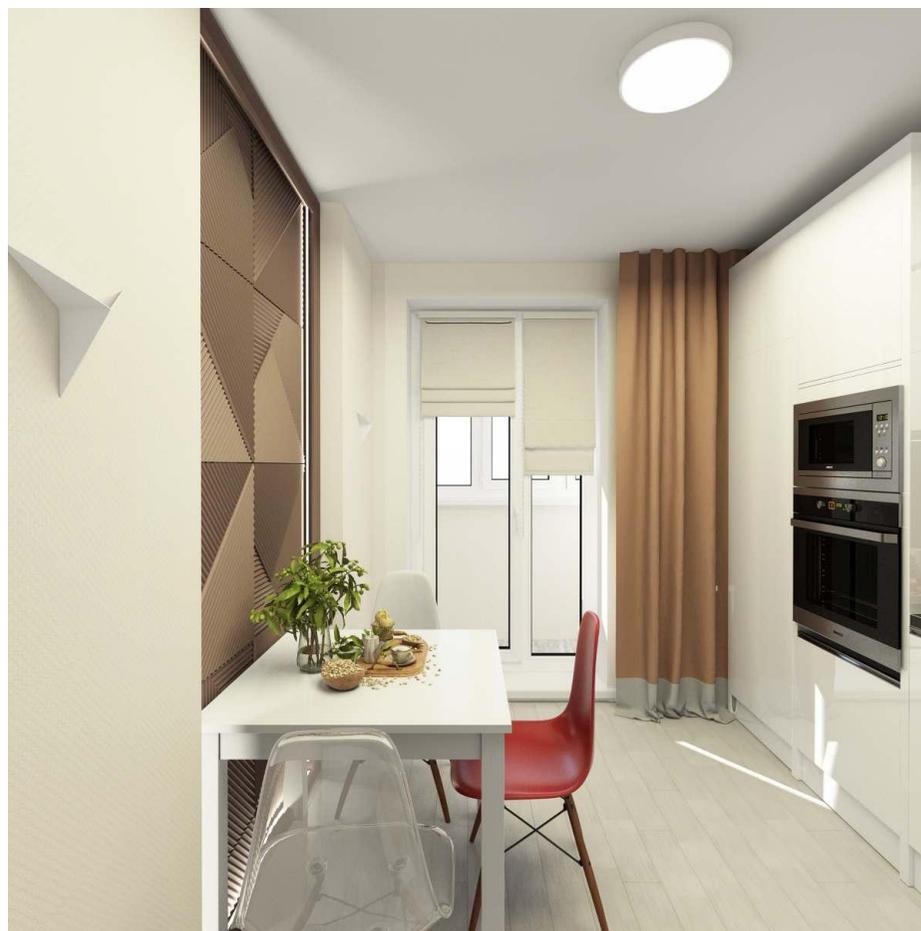

Взам. инв. №

Подп. и дата

Инв. № подл.

Изм.	Колуч	Лист	№Док.	Подп.	Дата
Заказчик	Зябликов А.О.				
Арх-р	Литвишко Д.И.				

Дизайн-проект интерьера квартиры по адресу: Царицынский 4.	Стадия	Лист	Листов
Эскизы кухни 2.	Дизайн-Студия Территория дизайна		



Инва. № подл.	Подп. и дата	Взам. инв. №
---------------	--------------	--------------

Изм.	Колуч	Лист	№Док.	Подп.	Дата				
						Дизайн-проект интерьера квартиры по адресу: Царицынский 4.	Стадия	Лист	Листов
Заказчик	Зяблицов А.О.					Эскизы лоджии.	Дизайн-Студия Территория дизайна		
Арх-р	Литвишко Д.И.								



Инва. № подл.	Подп. и дата						Взам. инв. №			
	Изм.	Колуч	Лист	№Фак	Подп.	Дата				
Заказчик	Зябликов А.О.						Дизайн-проект интерьера квартиры по адресу: Царицынский 4.	Стадия	Лист	Листов
Арх-р	Литвишко Д.И.							Эскизы гардеробной.	Дизайн-Студия Территория дизайна	

Инв. № подл.	Подп. и дата	Взам. инв. №




Изм.	Колуч.	Лист	№Док.	Подп.	Дата				
						Дизайн-проект интерьера квартиры по адресу: Царицынский 4.	Стадия	Лист	Листов
Заказчик	Арх-р	Зябликов А.О.	Литвишко Д.И.			Эскизы ванной 1.	Дизайн-Студия Территория дизайна		




Инва. № подл.	Подп. и дата	Взам. инв. №

Изм.	Колуч.	Лист	№Док.	Подп.	Дата				
						Дизайн-проект интерьера квартиры по адресу: Царицынский 4.	Стадия	Лист	Листов
Заказчик		Зябликов А.О.				Эскизы ванной 2.	Дизайн-Студия Территория дизайна		
Арх-р		Литвишко Д.И.							

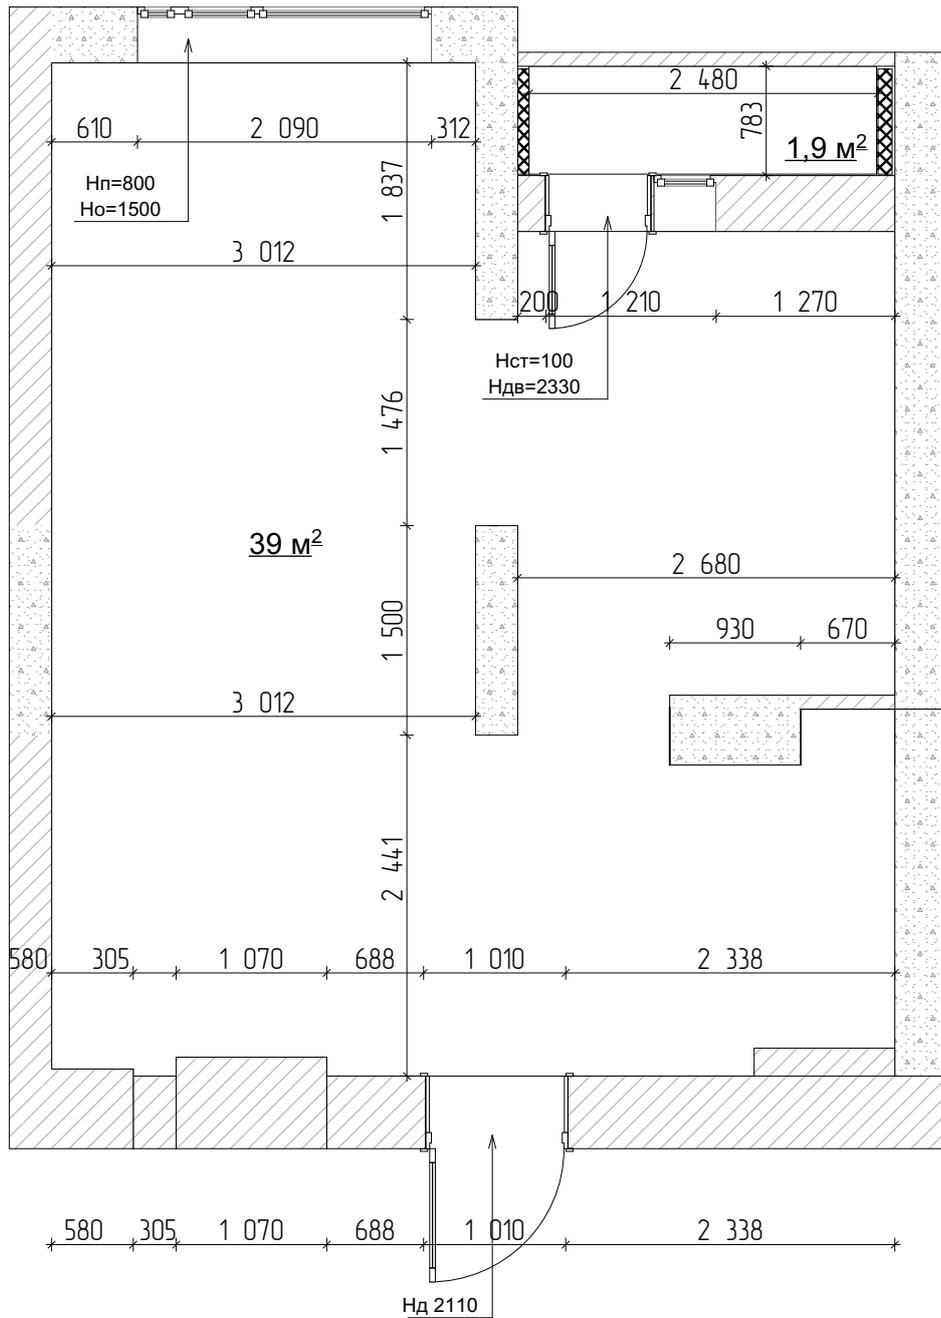


Общая площадь 40,9 кв.м
Общая высота потолка 2,7 м


Инв. № подл.	Подп. и дата						Взам. инв. №										
	<table border="1"> <tr> <td>Изм.</td> <td>Колуч.</td> <td>Лист</td> <td>№рек.</td> <td>Подп.</td> <td>Дата</td> </tr> <tr> <td> </td> <td> </td> <td> </td> <td> </td> <td> </td> <td> </td> </tr> </table>							Изм.	Колуч.	Лист	№рек.	Подп.	Дата				
Изм.	Колуч.	Лист	№рек.	Подп.	Дата												
Дизайн-проект интерьера квартиры по адресу: Царицынский 4.							Стадия	Лист	Листов								
Заказчик: Зяблицов А.О. Арх-р: Литвишко Д.И.							Обмерный план М 1:50 Дизайн-Студия Территория дизайна										

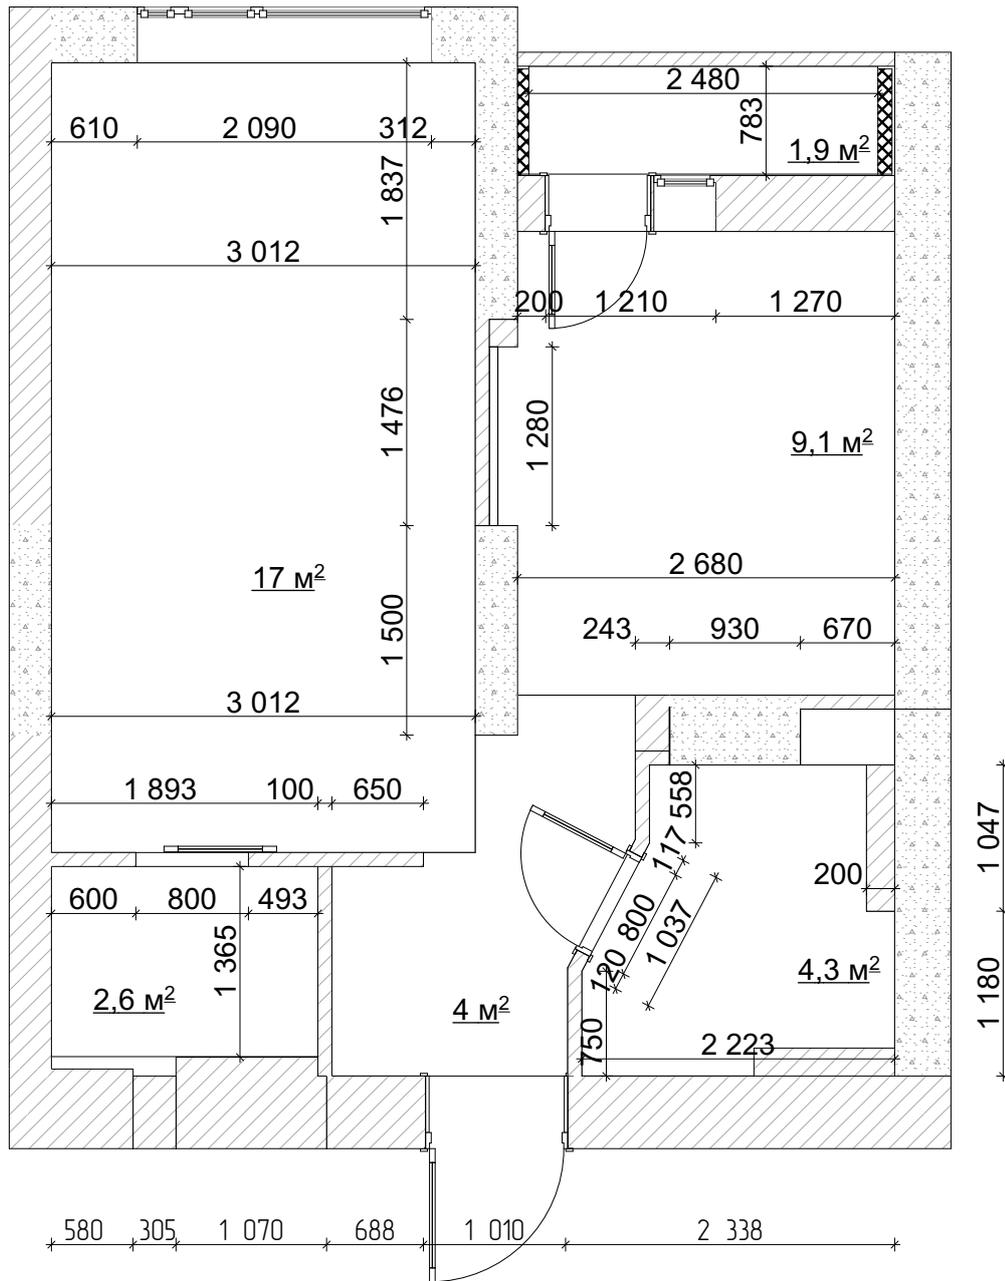


Инв. № подл.	Подп. и дата						Взам. инв. №			
	Изм.	Колуч.	Лист	№Фак.	Подп.	Дата				
							Дизайн-проект интерьера квартиры по адресу: Царицынский 4.	Стадия	Лист	Листов
	Заказчик	Зябликов А.О.					План после перепланировки М 1:50	Дизайн-Студия Территория дизайна		
	Арх-р	Литвишко Д.И.								

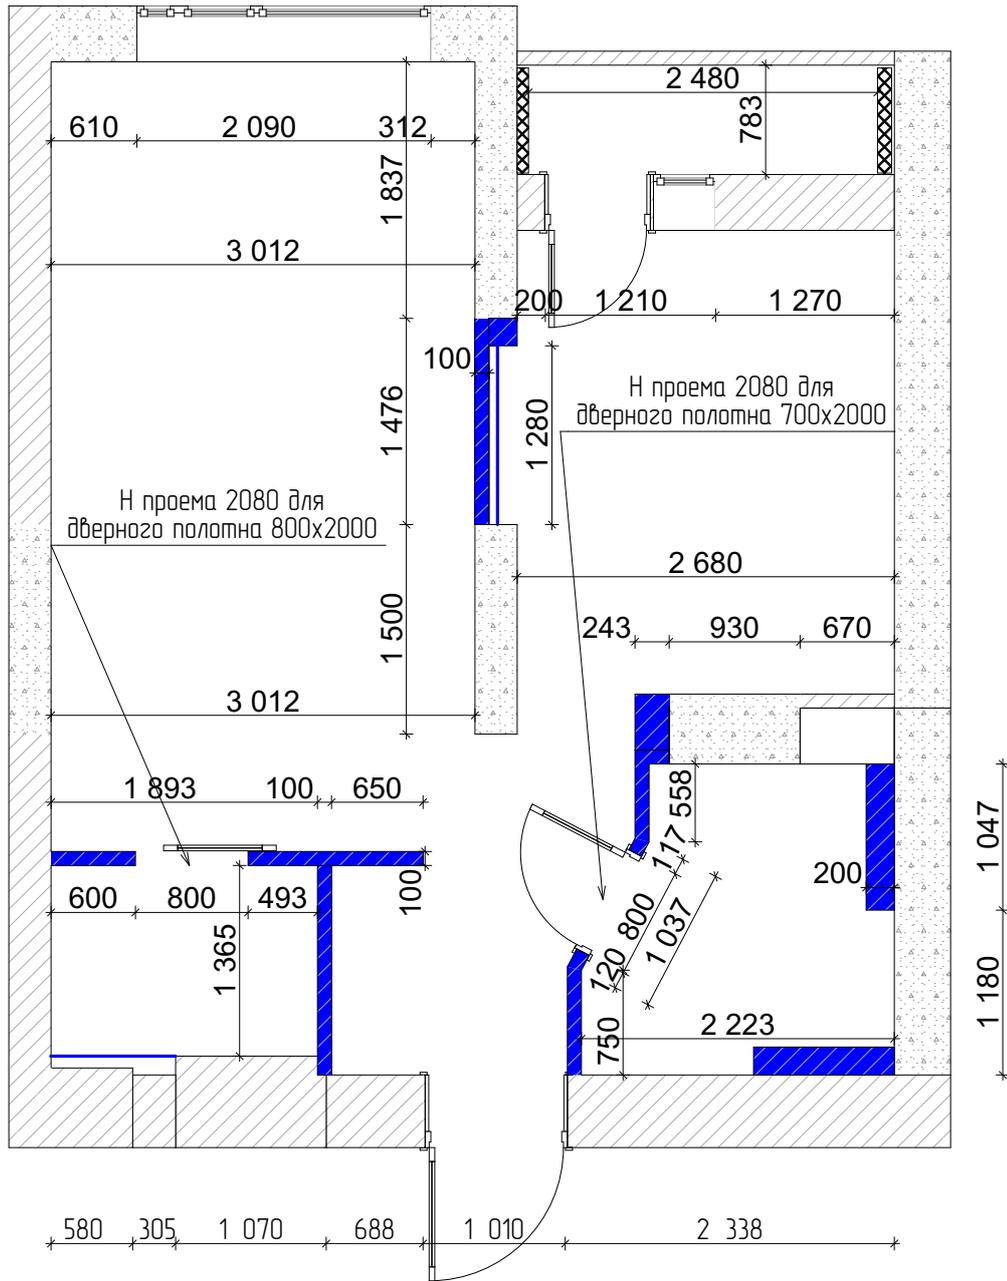

Инв. № подл.	Подл. и дата						Взам. инв. №		
	Изм.	Колуч	Лист	№фак.	Подп.	Дата			
Инв. № подл.	Дизайн-проект интерьера квартиры по адресу: Царицынский 4.						Стадия	Лист	Листов
	Заказчик	Зябликов А.О.					Дизайн-Студия Территория дизайна		
	Арх-р	Литвишко Д.И.					План монтажа перегородок М 150		

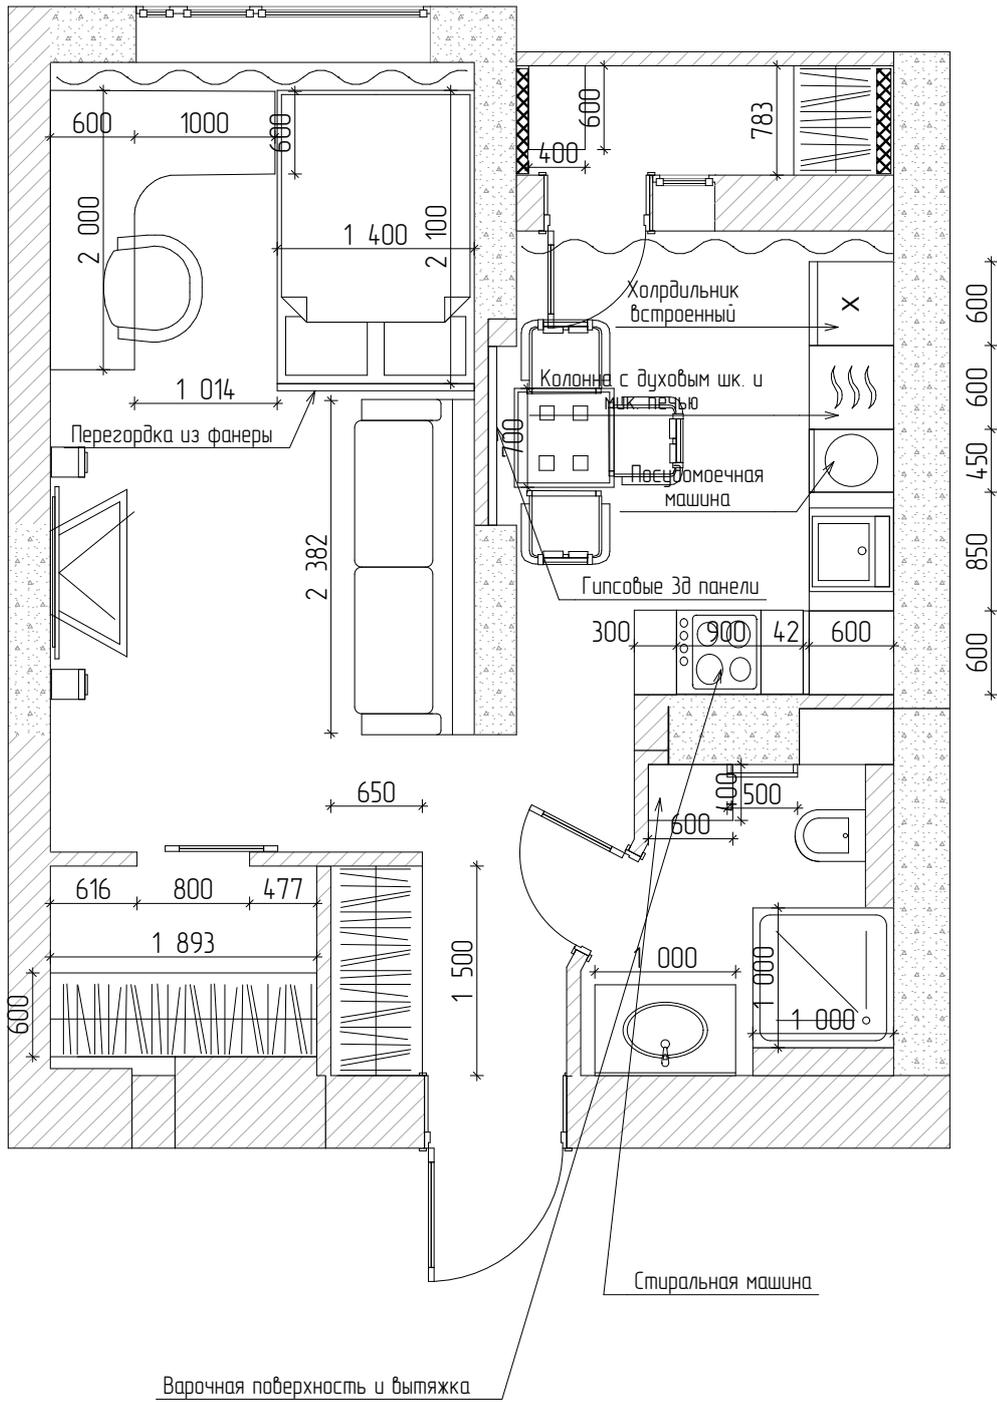

Изн. № подл.	Подл. и дата					Взам. инб. №			
	Изм.	Колуч	Лист	№Фак.	Подп.	Дата	Стадия	Лист	Листов
Заказчик	Зябликов А.О.					Дизайн-проект интерьера квартиры по адресу: Царицынский 4.			
Арх-р	Литвишко Д.И.					План расстановки мебели М 1:50			
							Дизайн-Студия Территория дизайна		

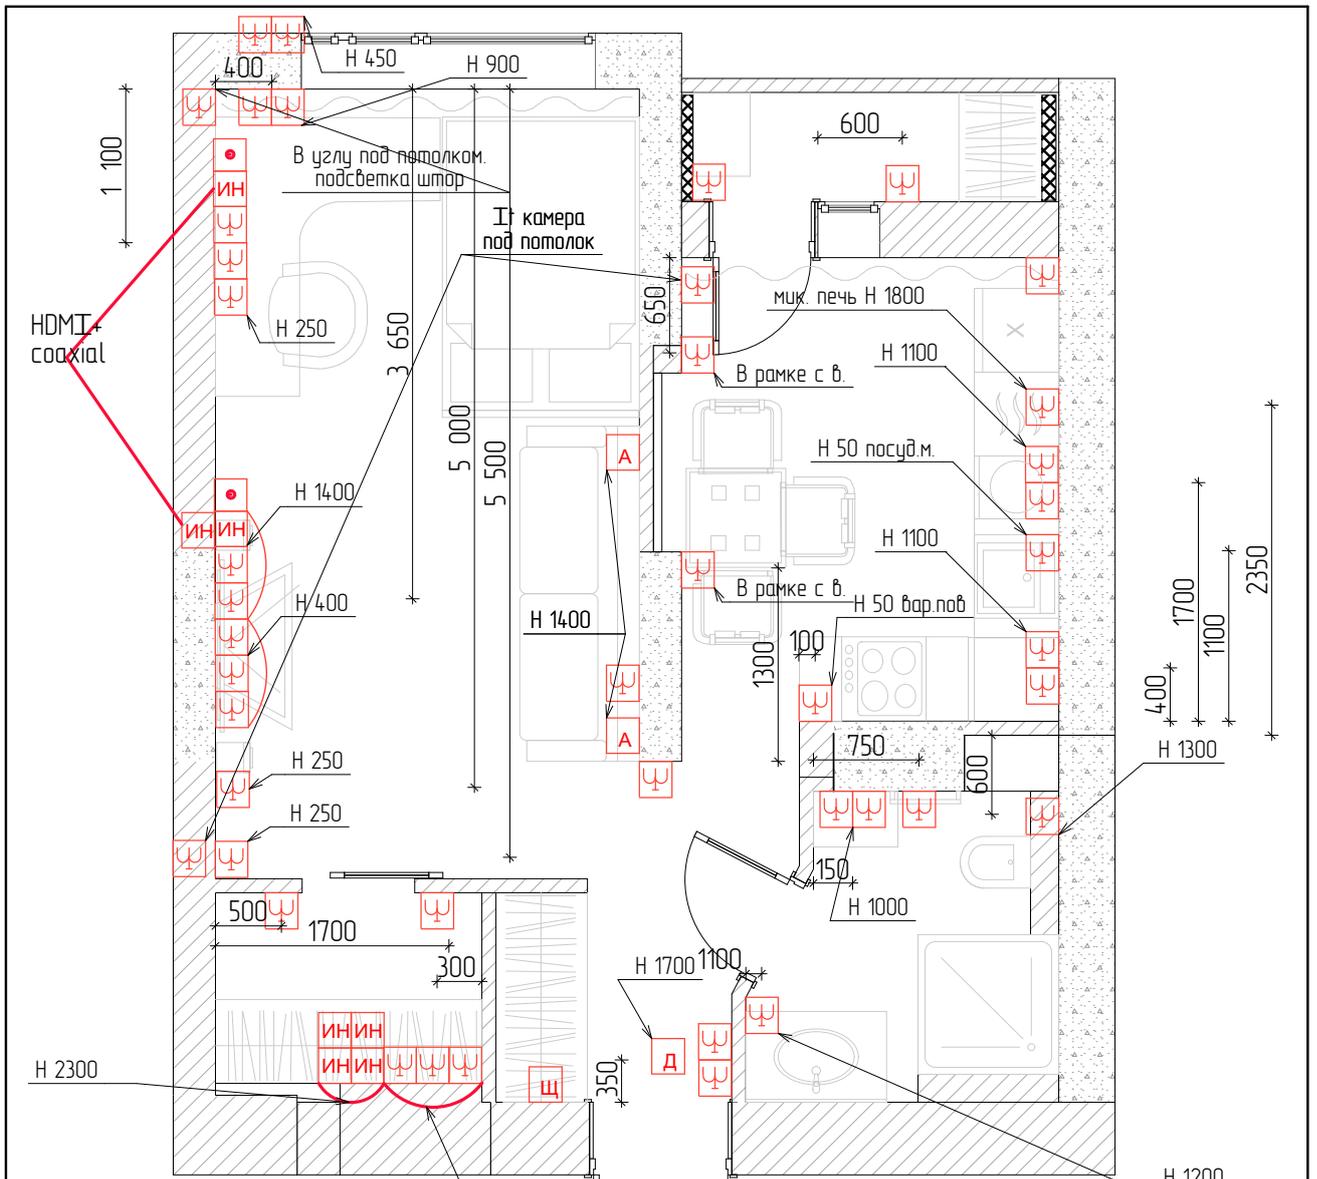

Примечание:
 h выключателей=900
 h розеток=250
 кроме обозначенных

Все отметки высоты указаны относительно
 нижерасположенного пола после
 окончательной отделки.


Усиленные розетки для электроплиты,
 духового шкафа выводить на
 отдельные автоматы в электрощитке.

Сгруппированные розетки привязаны по оси группы,
 розетки устанавливать в ряд горизонтально под соответствующую
 рамку.
 Расстояние от центра розетки до дверного проема 0,2 м.

Условные обозначения:

- Щ Электрический щиток
- Щ розетка электрическая
- Д домофон
- А акустический вывод
- ИИ интернет
- гофро-канал

	Взам. инв. №										
	Подл. и дата										
Инв. № подл.		Изм.	Колуч.	Лист	№ док.	Подп.	Дата	Дизайн-проект интерьера квартиры по адресу: Царицынский 4. План расположения электрических розеток. М 1:50	Стадия	Лист	Листов
	Заказчик	Арх-р	Зябликов А.О.	Литвишко Д.И.					Дизайн-Студия Территория дизайна		

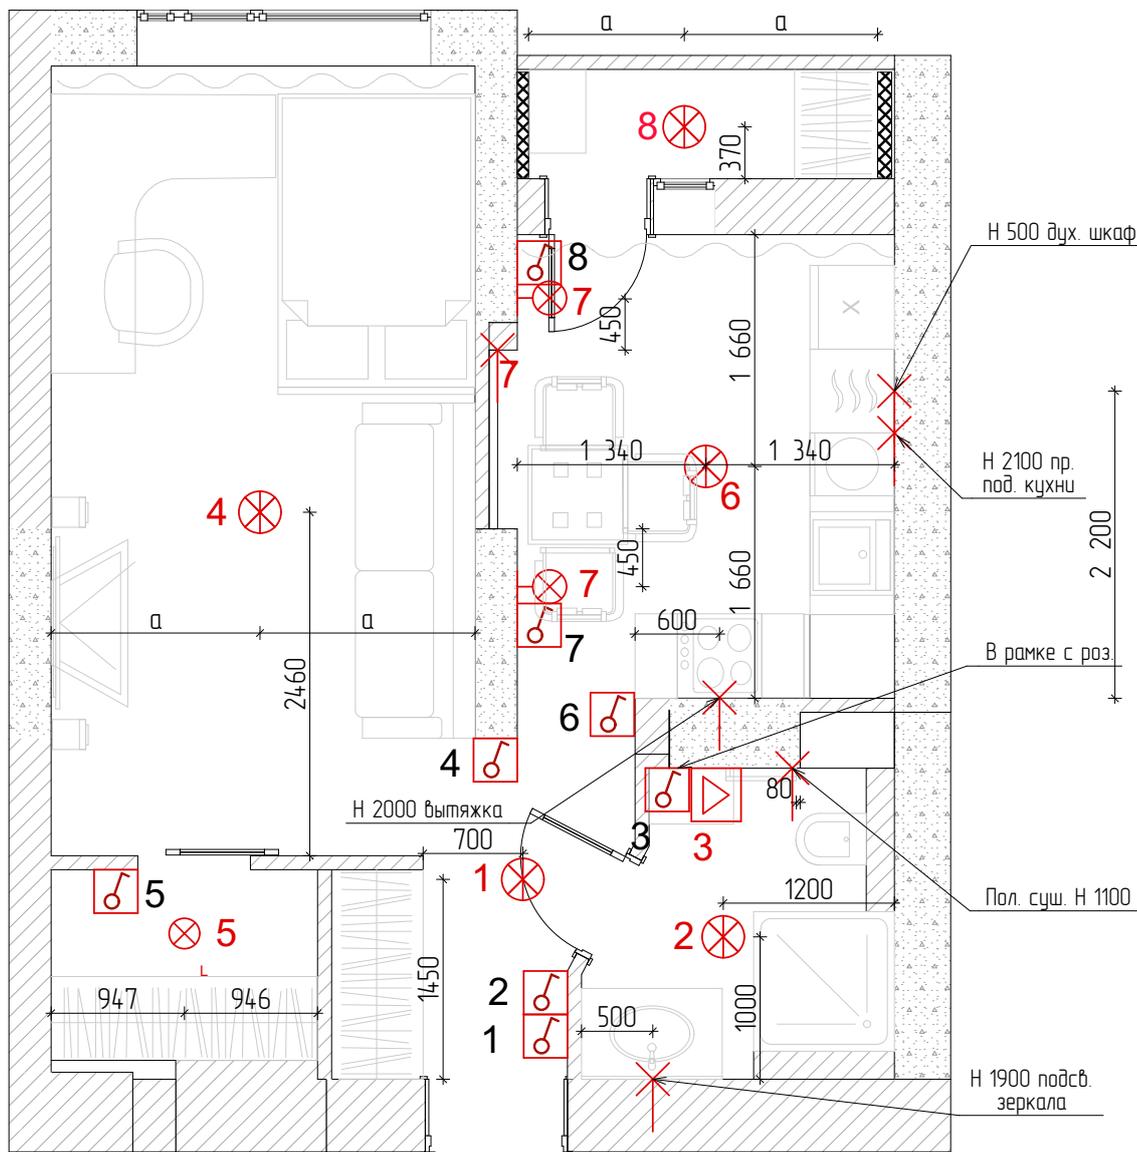

Условные обозначения:


	- потолочный светильник (люстра)
	- встраиваемые точечные светильники
	- дба
	-эл. вывод на стену или потолок для дальнейшего использования
	Вытяжка

	-Прходной переключатель
	- выключатель соответствующей группы светильников одноклавишный; высота установки 0,9м от уровня чистого пола
	- выключатель соответствующей группы светильников двухклавишный; высота установки 0,9м от уровня чистого пола

Примечание:

1. Группы выключателей располагать в ряд в одну рамку на высоте 0,9 м;
2. Расстояние от центра крайнего выключателя до дверного проема 0,2 м (если не указано на плане);
3. За 0.000 принимается уровень чистого пола;
4. Все размеры уточняются после выполнения черновых работ.

Изм.	Колуч.	Лист	№Фок.	Подп.	Дата	Взам. инв. №	Подп. и дата	Дизайн-проект интерьера квартиры по адресу: Царицынский 4.	Стадия	Лист	Листов
И/№, № подл.								Схема электроприборов с указанием выключателей М 1:50		Дизайн-Студия Территория дизайна	
Заказчик		Зябляков А.О.									
Арх-р		Литвишко Д.И.									

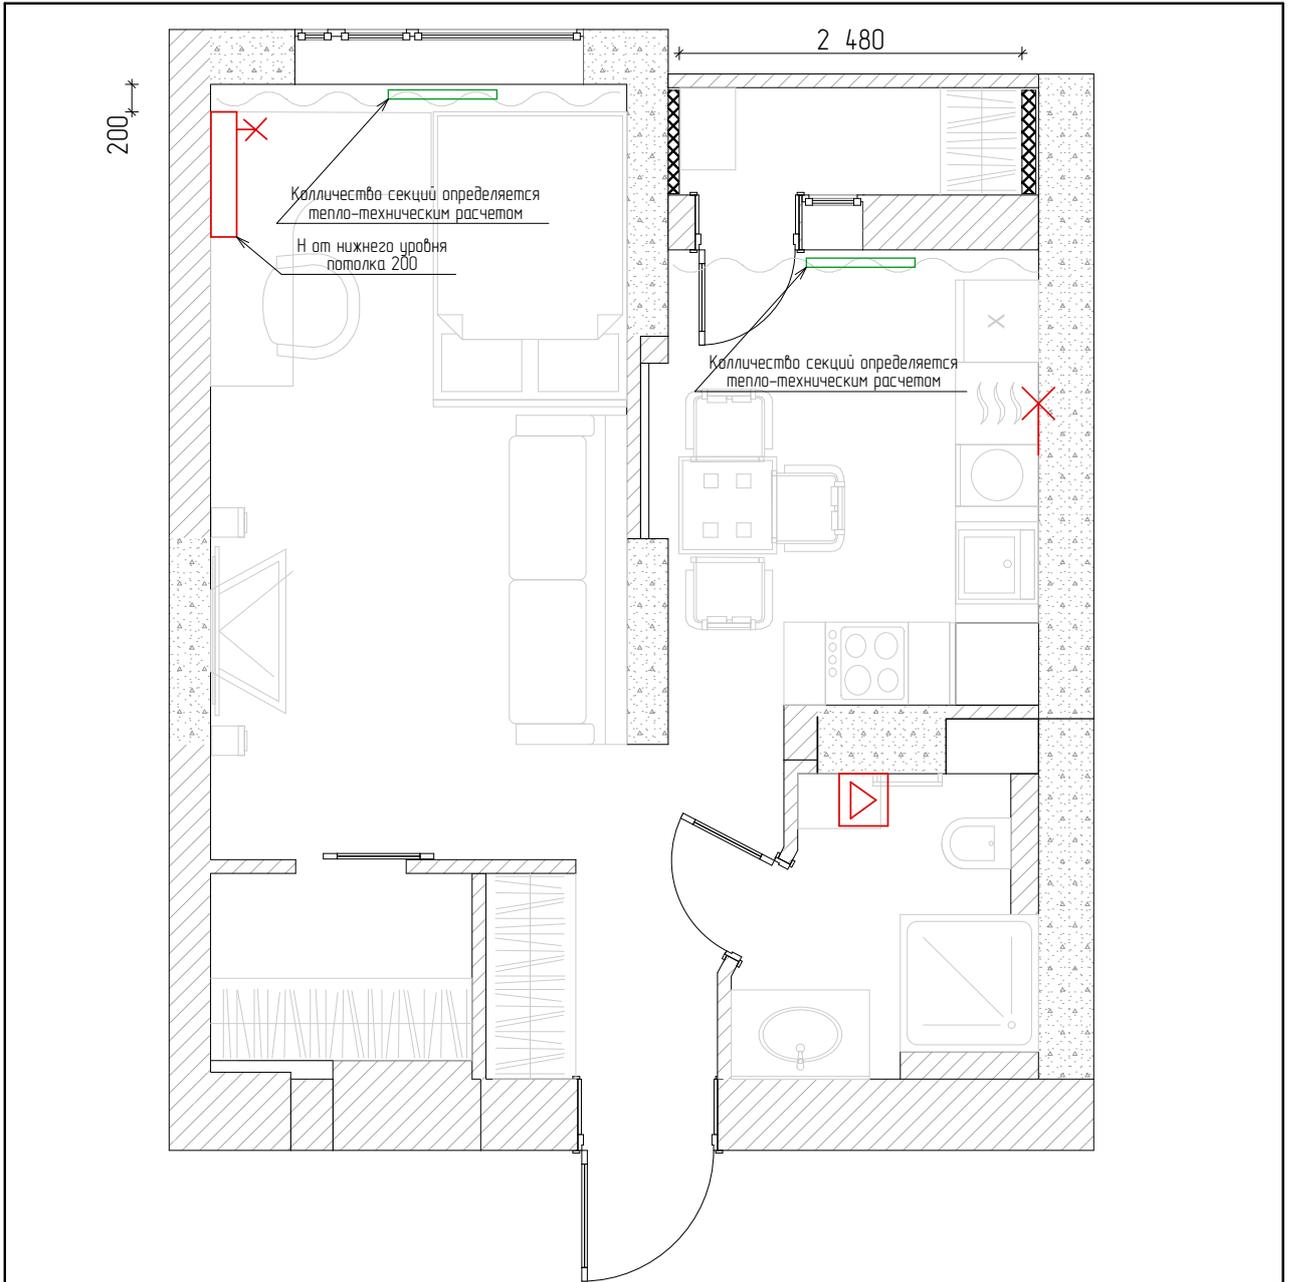

Условные обозначения:



Вытяжка




Кондиционеры




Радиаторы
отопления

Изм.	Колуч	Лист	№ док.	Подп.	Дата	Взам. инв. №	Подп. и дата	И/нв. № подл.	Дизайн-проект интерьера квартиры по адресу: Царицынский 4.			Стадия	Лист	Листов
									Схема размещения кондиционеров, вентиляцы, радиаторов отопления. М 1:75			Дизайн-Студия Территория дизайна		
									Заказчик	Зябликов А.О.				
									Арх-р	Литвишко Д.И.				

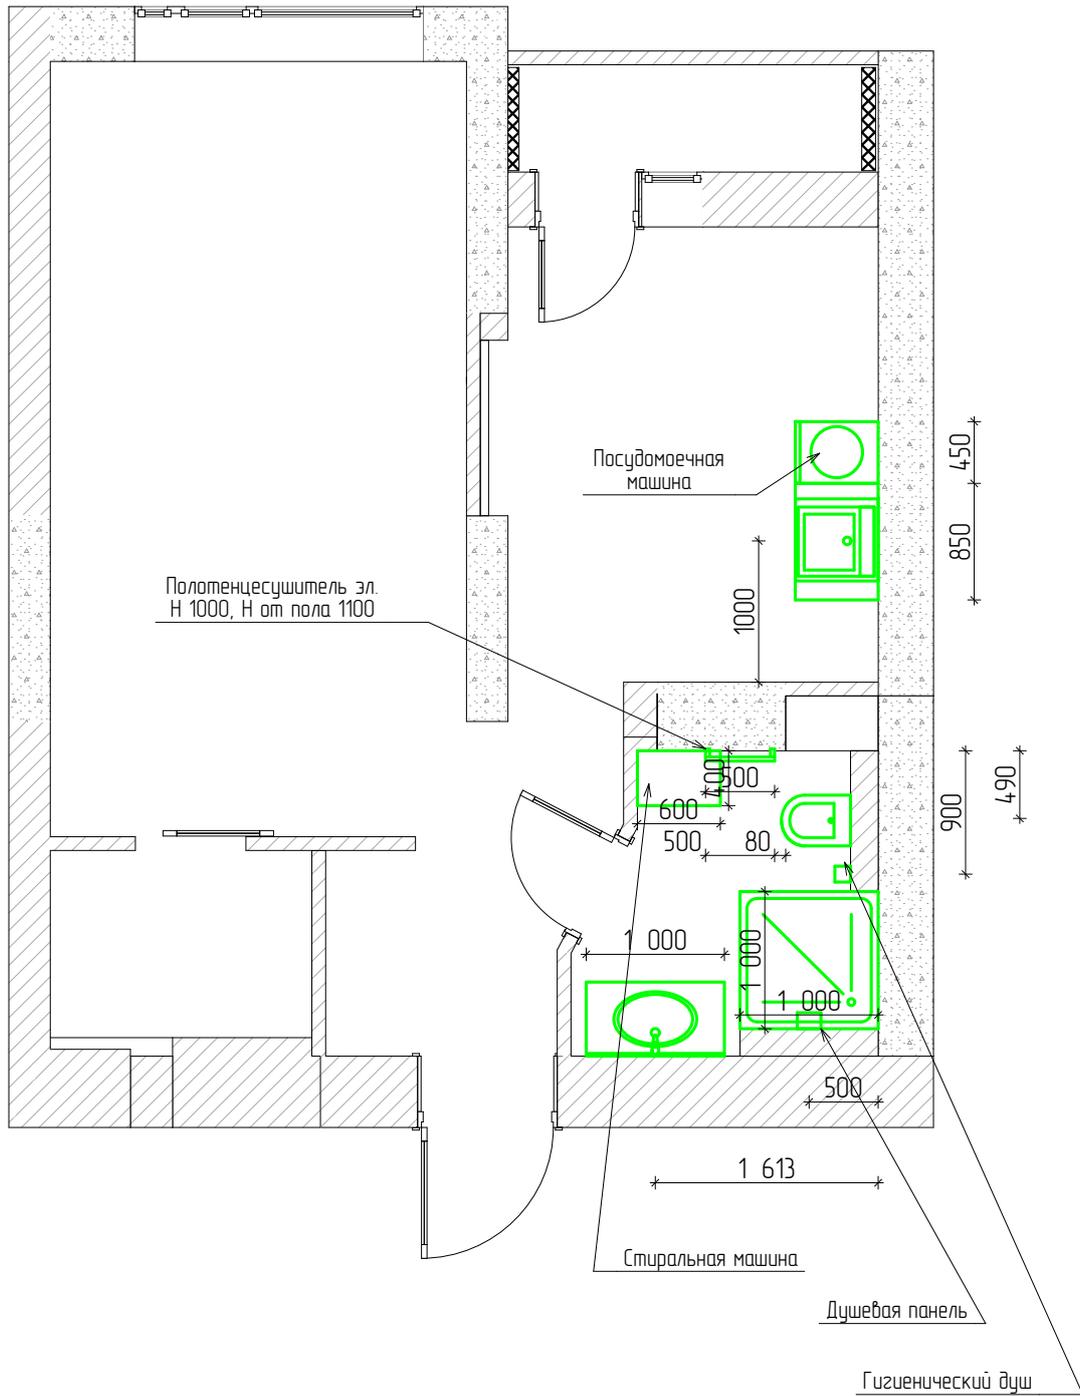

Инв. № подл.	Подп. и дата						Взам. инв. №		
	Изм.	Колуч.	Лист	№Фак.	Подп.	Дата			
Инв. № подл.	Дизайн-проект интерьера квартиры по адресу: Царицынский 4.						Стадия	Лист	Листов
	План привязки сантехнического оборудования М 1:50						Дизайн-Студия Территория дизайна		
Заказчик	Зябликов А.О.								
Арх-р	Литвишко Д.И.								

Смеситель Grohe Eurocube 23445000 для раковины

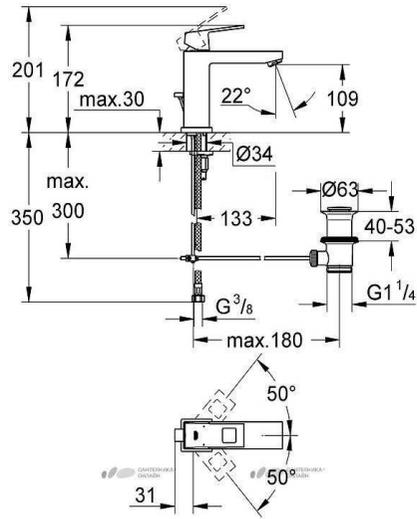

Полотенцесушитель Energy Grand 1000x500





Характеристики

- Страна ? Великобритания
- Производитель ? Великобритания
- Тип ? Электрический
- Форма ? Лесенка
- Цвет ? Хром
- Размеры(ВШ), мм 1000x500
- t° поверхности, °C ? 60
- Питание ? 220 В
- Класс защиты ? II
- Вес, кг 3
- Сетевая вилка ? Есть
- Гарантия 2 года




[Показать все характеристики](#)

Инсталляция GEBERIT Duofix Delta 458.122.211 Пламтендау, фронтальное управление, клавиша Delta21, цвет хром злянцевый, UP100

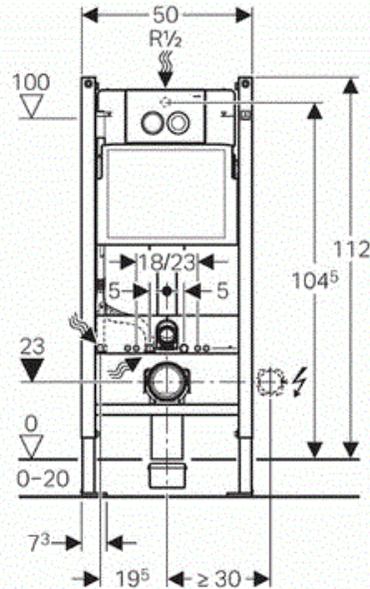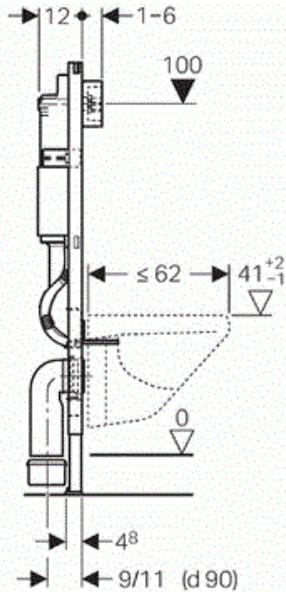


Унитаз подвесной Villeroy&Boch O.NOVO (5660HR01)

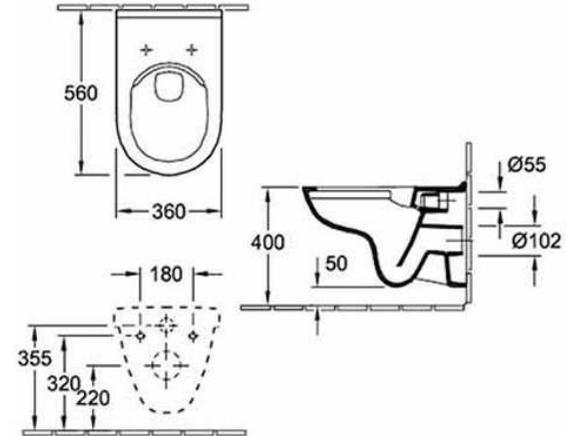


Согласовано			
Изм. № подл.	Подп. и дата	Взам. инв. №	

Изм.	Копуч.	Лист	№ док.	Подп.	Дата	Стадия	Лист	Листов
						Дизайн-проект интерьера квартиры по адресу Царьинский 4		
						Сантехнические схемы.	Дизайн-Студия Территория дизайна	
						Зябликов А.О. Литвишко Д.И.		

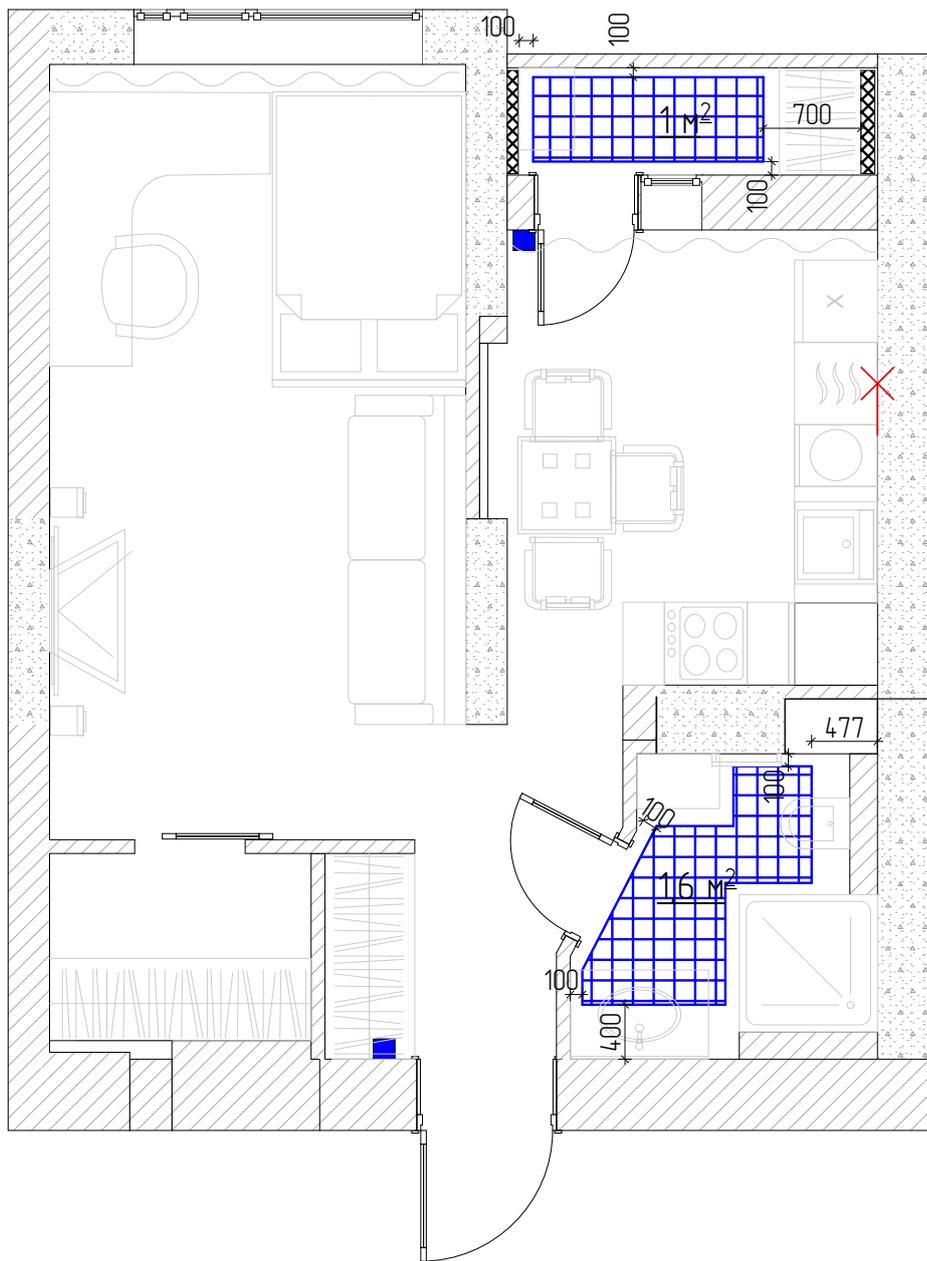


■ Регулятор теплого пола, Н от пола 600

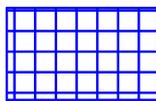

Электрический теплый пол на лоджии инфракрасный, в ванной кабельный.

Инв. № подл.	Подп. и дата						Взам. инв. №		
	Изм.	Колуч.	Лист	№Фок	Подп.	Дата	Стадия	Лист	Листов
Заказчик	Зябликов А.О.						Дизайн-проект интерьера квартиры по адресу: Царицынский 4.		
Арх-р	Литвишко Д.И.						План теплого пола М 150		
							Дизайн-Студия Территория дизайна		

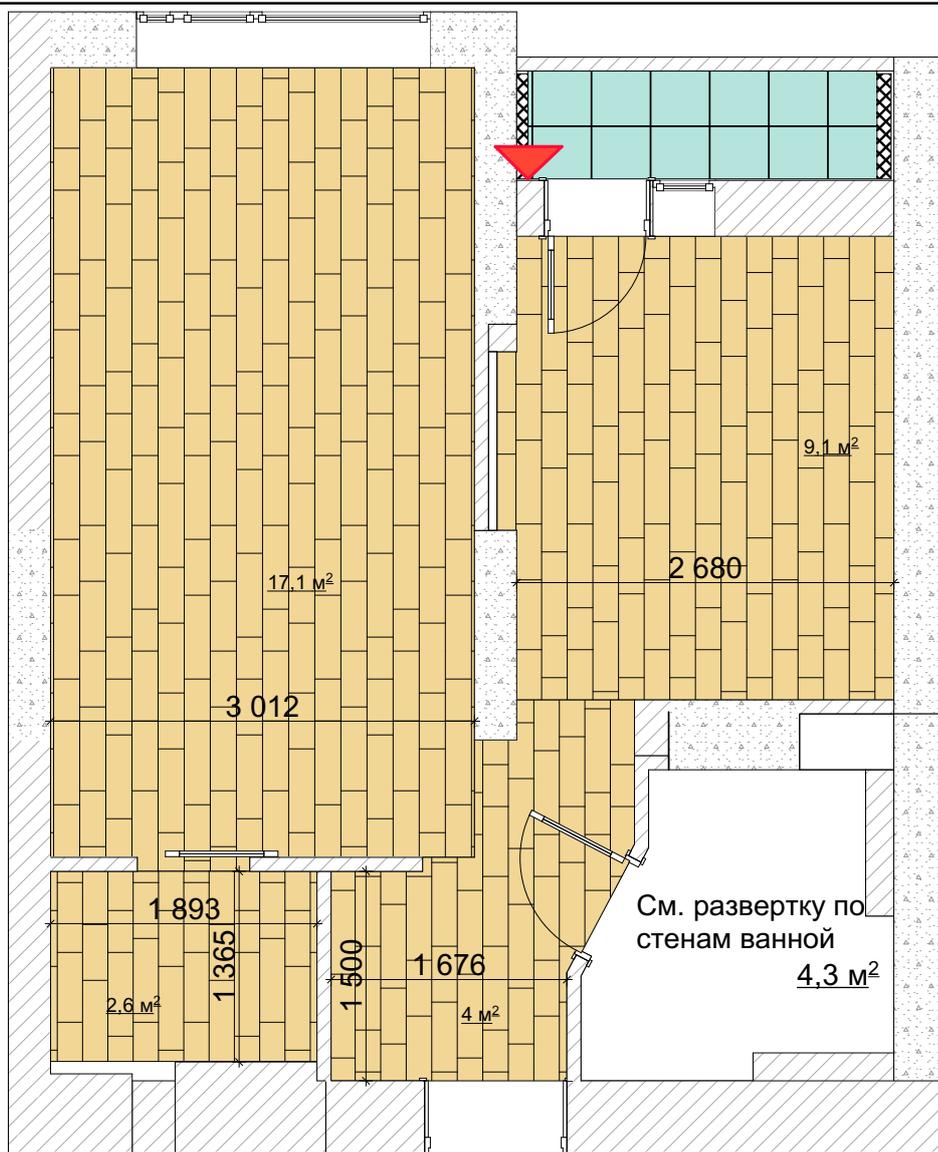

Условные обозначения:

№	Наименование	Обозначение	Количество
1	Art vinyl Tarkett studio lounge		Коридор 4 м ² (4,4 с запасом) Гостиная 17,1 м ² (18,7 с запасом) Кухня 9,1 м ² (10 с запасом) Гардероб 2,6 м ² (2,9 с запасом)
	Kerama Marazzi, Вестминстер светлый Лапат. 420x420, SG113202R		Лоджия 1,9 м ² (2,1 с запасом)


*За +0.000 принят уровень чистого пола;

**Все размеры уточняются на объекте, после проведения чистовых работ;


***Количество материала без запаса на спил и скол

 Начало раскладки плитки


Взам. инв. №									
Подп. и дата	Изм.	Колуч.	Лист	№ док.	Подп.	Дата			
Инв. № подл.	Дизайн-проект интерьера квартиры по адресу: Царицынский 4.						Стадия	Лист	Листов
	План раскладки напольных покрытий М 1:50						Дизайн-Студия Территория дизайна		
	Заказчик	Зябликов А.О.							
Арх-р	Литвишко Д.И.								

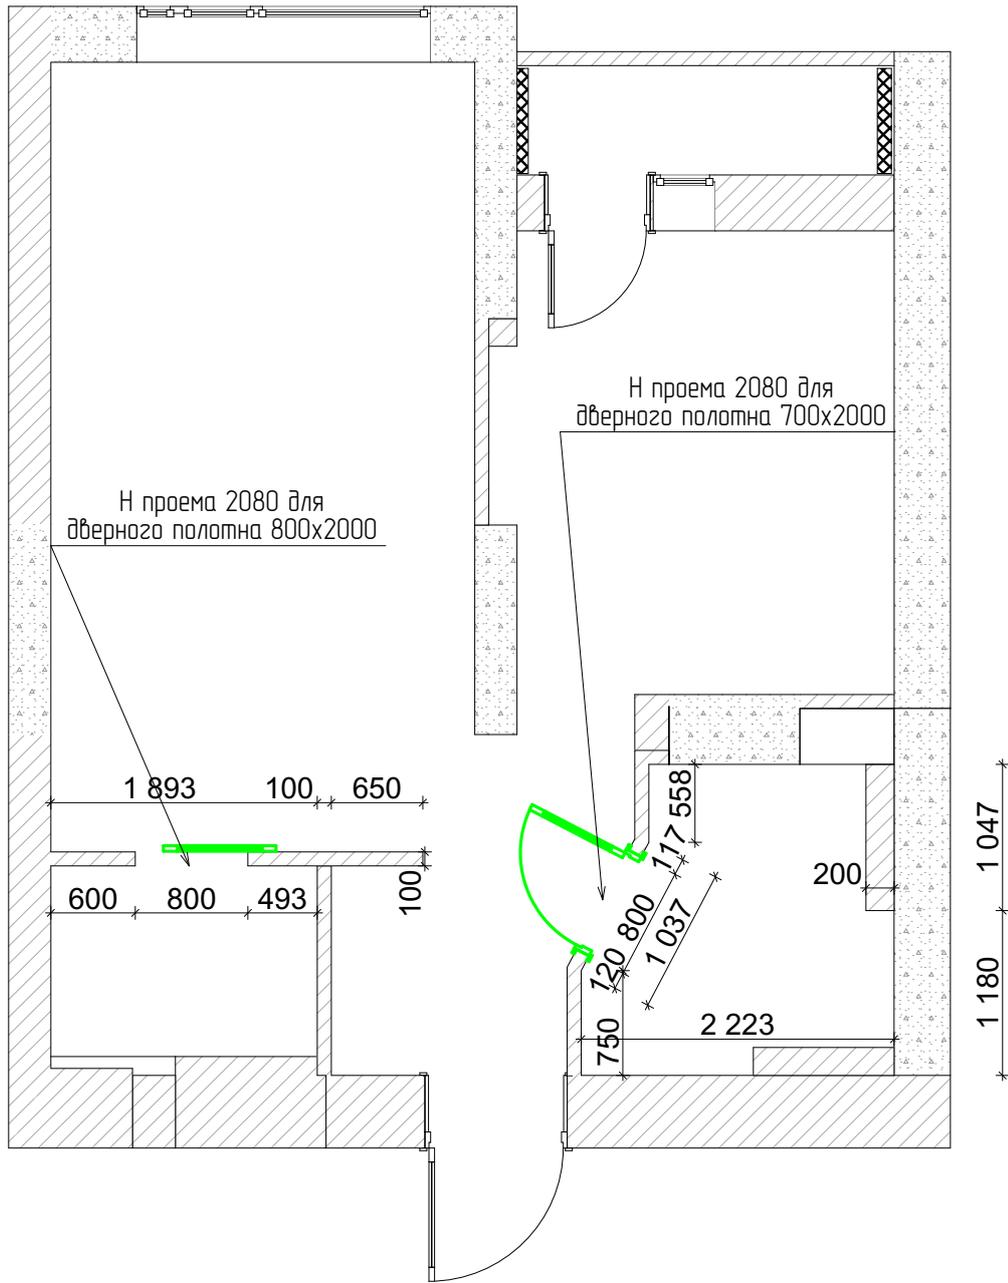

Инф. № подл.	Подп. и дата						Взам. инв. №		
	Изм.	Колуч.	Лист	№фак.	Подп.	Дата			
Инф. № подл.	Дизайн-проект интерьера квартиры по адресу: Царицынский 4.						Стадия	Лист	Листов
	План открывание дверей и габаритов дверных проемов М 150						Дизайн-Студия Территория дизайна		
	Заказчик	Зябликов А.О.							
Арх-р	Литвишко Д.И.								

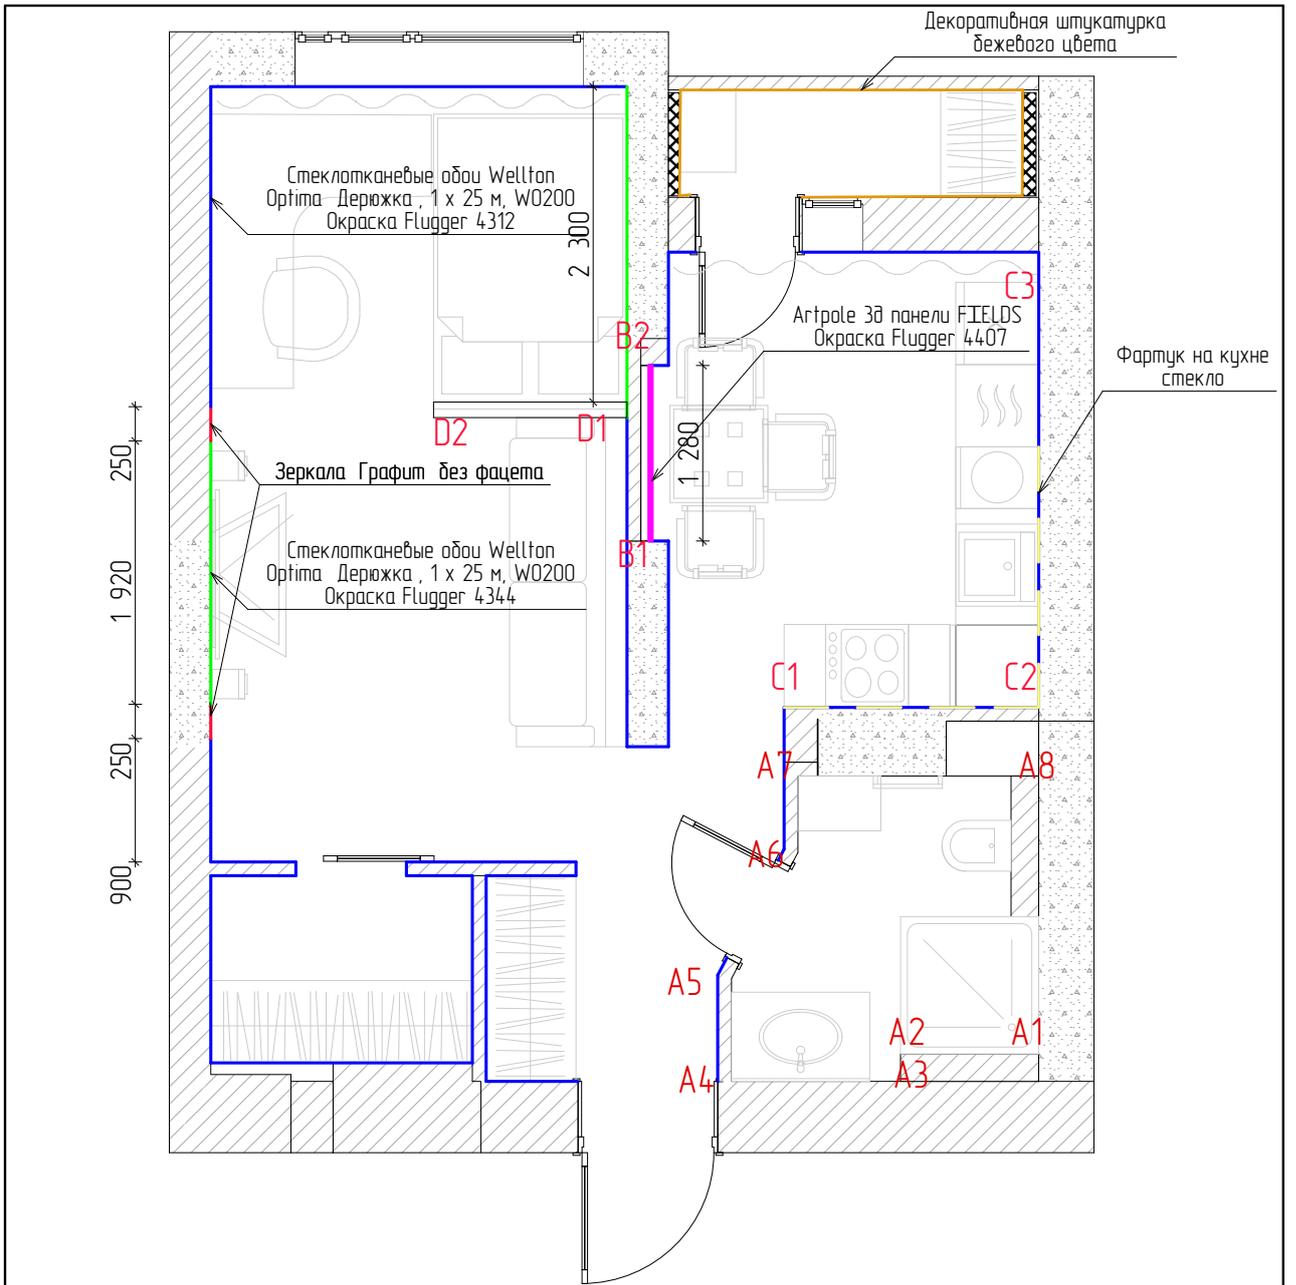



Инв. № подл.	Полн. и дата						Взам. инв. №		
	Изм.	Колуч	Лист	№фак.	Подп.	Дата			
Инв. № подл.	Дизайн-проект интерьера квартиры по адресу: Царицынский 4.						Стадия	Лист	Листов
	Заказчик	Зябликов А.О.					Дизайн-Студия Территория дизайна		
	Арх-р	Литвишко Д.И.							
План отделки помещений. М 1:75									

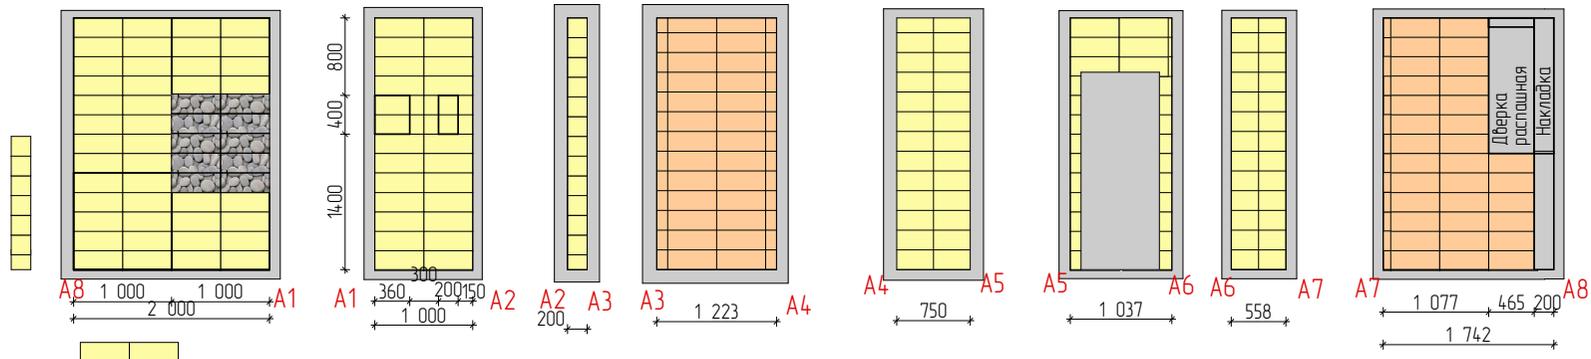

Развертки по стенам с раскладкой плитки в санитарном узле М 150


Спецификация:

Наименование плитки	Площадь	Количество
IBERO AREZZO GREY PAV. Размеры (см): 48 x 48.		20 шт (23 шт с запасом)
IBERO SCALA GREY REV. Размеры (см): 20 x 50.		77 шт (82 шт с запасом)
IBERO AREZZO GREY REV. Размеры (см): 20 x 50.		142 шт (152 шт с запасом)
IBERO DECOR TIBER WHITE B Размеры (см): 20 x 50.		6 шт
IBERODECOR TIBER WHITE A Размеры (см): 20 x 50.		4 шт

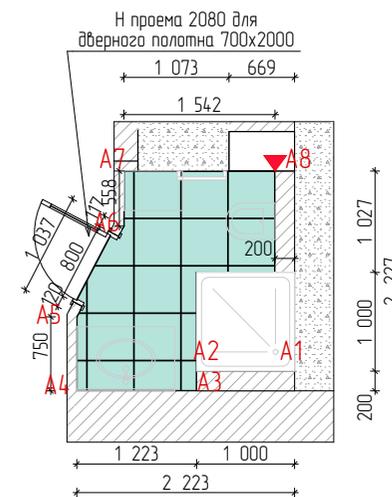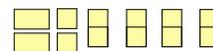

*Эта 0.000 принят уровень чистого пола.
 **Все размеры уточняются на объекте после выполнения черновых работ.
 ***Количество материала вана с запасом на спил и скол 5-7%.
 ****начало раскладки плитки


Изм.	Колуч.	Лист	№Фок.	Подп.	Дата			
						Дизайн-проект интерьера квартиры по адресу: Царицынский 4.		
						Стадия	Лист	Листов
Заказчик	Зябликов А.О.					Развертки по стенам санитарного узла с раскладкой плитки.		
Арх-р	Литвишко Д.И.					Дизайн-Студия Территория дизайна		

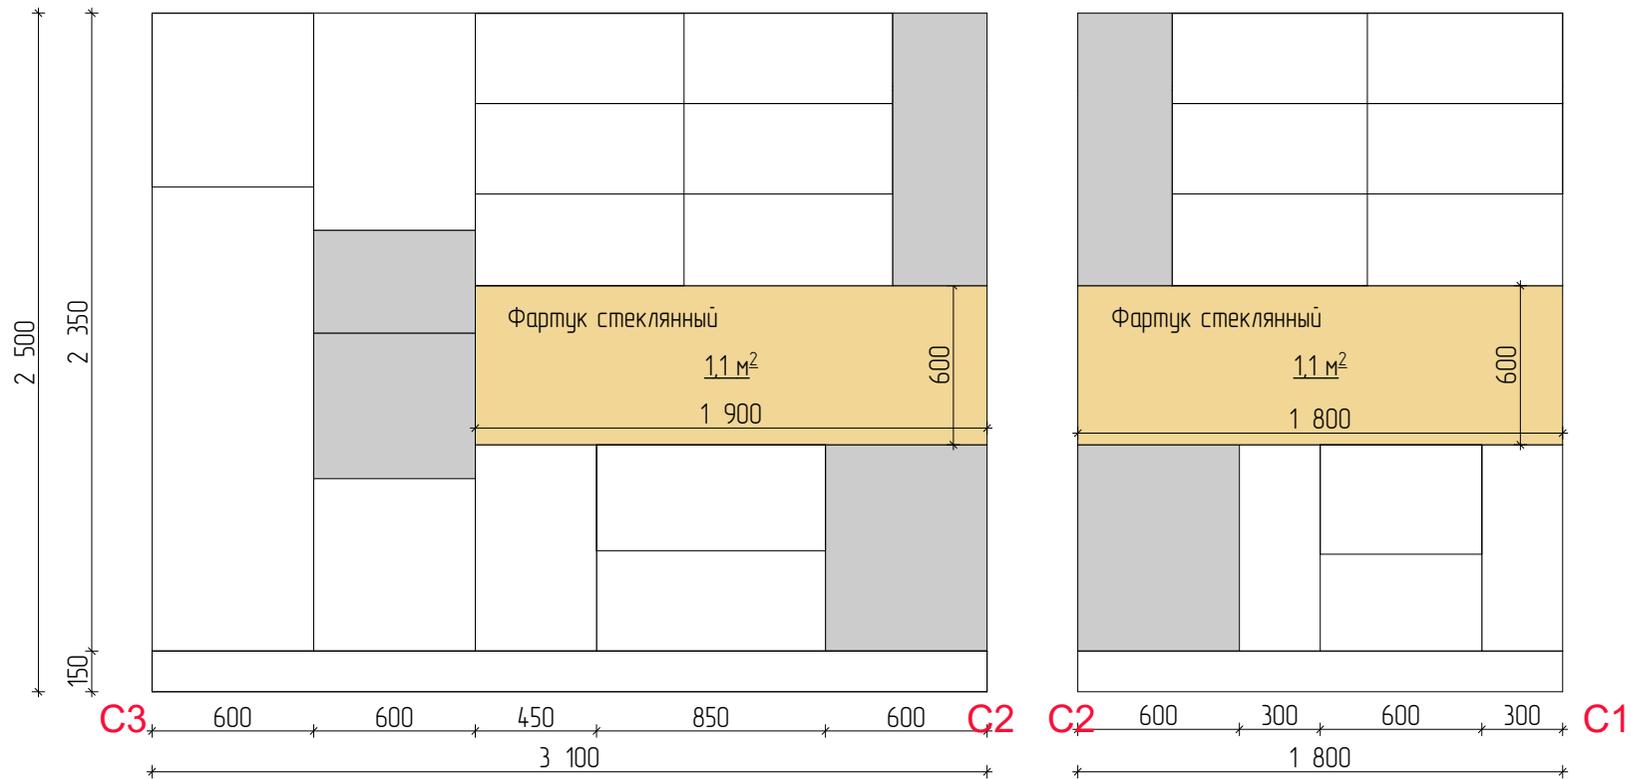


Взам. инв. №	
Подп. и дата	
Инв. № подл.	

Изм.	Колуч.	Лист	№Док.	Подп.	Дата				
						Дизайн-проект интерьера квартиры по адресу: Царицынский 4.	Стадия	Лист	Листов
Заказчик	Арх-р	Зябликов А.О.	Литвишко Д.И.			Развертки по стенам кухни С1-С3 М 1:25	Дизайн-Студия Территория дизайна		

Инф. № подл.	Подл. и дата	Взам инф. №

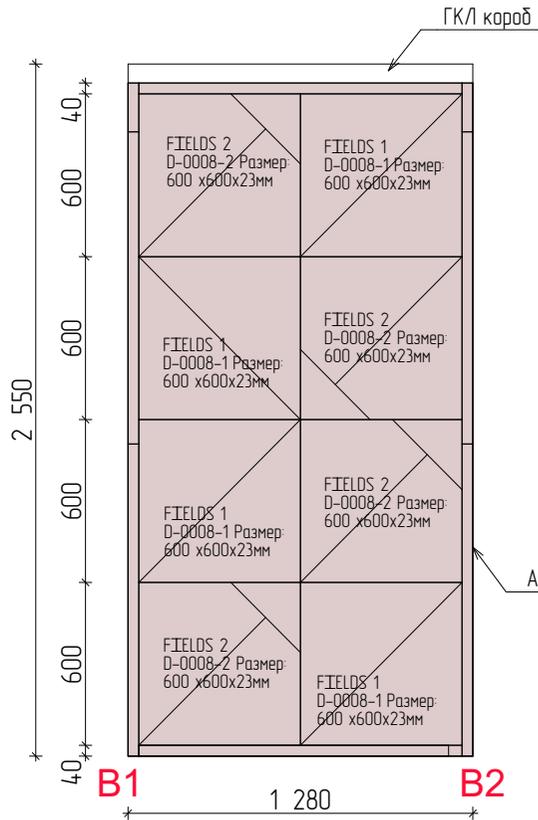

Профиль гипсовый LED FRAME-1
 Артикул: 005596 Размер: 1150 x77x65мм

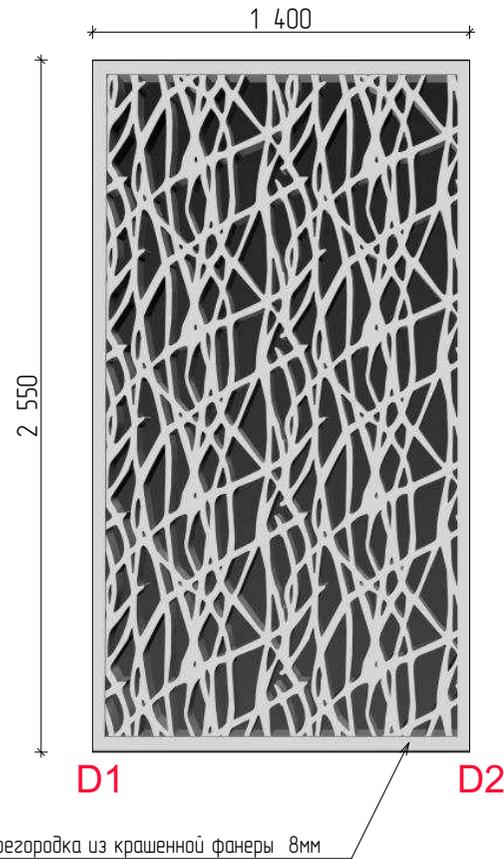

Изм.	Колуч	Лист	№Док	Подп.	Дата				
						Дизайн-проект интерьера квартиры по адресу: Царицынский 4.	Стадия	Лист	Листов
Заказчик		Зябликов А.О.				Развертки по стенам B1-B2, D1-D2 М 1:25	Дизайн-Студия Территория дизайна		
Арх-р		Литвишко Д.И.							

