

ООО "КВАДРУМ"

ДИЗАЙН-ПРОЕКТ ИНТЕРЬЕРА КВАРТИРЫ В ЖК "ЛИПКИ ПАРК ХАУС" Г. САРАТОВ

Заказчик: Гусев О.

Архитектор: Багдасарян А. А.

Архитектор: Крайнова. О. А.

САРАТОВ 2018 г.

ИНВЕНТ. №	ПОДПИСЬ И ДАТА	ВЗАМ. ИНВ. №

Ведомость рабочих чертежей основного комплекта		
Лист	Наименование	Примечание
1	Титульный лист	
2	Общие данные	
3	Визуализация. Прихожая/коридор	
4	Визуализация. Кухня-гостиная	
5	Визуализация. Кухня-гостиная	
6	Визуализация. Кухня-гостиная	
7	Визуализация. Спальня	
8	Визуализация. Спальня	
9	Визуализация. Спальня. Ванная	
10	Обмерочный план. М 1:50	
11	План демонтажа перегородок. М 1:50	
12	План монтажа новых перегородок. М 1:50	
13	План расположения дверных проёмов. М 1:50	
14	План расположения сантехнического оборудования. М 1:50	
15	План расположения мебели. М 1:50	
16	План потолка. М 1:50	
17	План расположения светильников. М 1:50	
18	План управления освещением. М 1:50	
19	План расположения розеток и выключателей. М 1:50	
20	План пола. М 1:50	
21	План тёплого пола. М 1:50	
22	План расположения разрезов. М 1:75	
23	Кухня-гостиная. Разрезы: 1.1-1.1; 1.2-1.2; 1.3-1.3; 1.4-1.4; 1.5-1.5 М 1:50	
24	Спальня. Разрезы: 2.1-2.1; 2.2-2.2; 2.3-2.3; 2.4-2.4. М 1:50	
25	Ванная. Разрезы: 3.1-3.1; 3.2-3.2; 3.3-3.3; 3.4-3.4. М 1:50	
26	Прихожая/коридор. Разрезы: 4.1-4.1; 4.2-4.2; 4.3-4.3; 4.4-4.4. М 1:50	
Приложение 1	Ведомость отделки помещений	

### Общие указания:

1. Данный комплект чертежей марки АИ для 2-х комнатной квартиры, расположенной по адресу: г.Саратов, ЖК "ЛИПКИ ПАРК ХАУС" разработан на основании: а) исходных материалов, предоставленных заказчиком; б) обмеров и визуального исследования объекта проектирования.
2. Чертежи проекта выполнены на основании обмеров существующих конструкций. В проекте минимально учтена кривизна существующих стен и перекрытий. Все размеры уточнить по месту.
3. Любые отступления от проекта необходимо согласовать с автором проекта.
4. Все строительные работы производить в соответствии с действующими нормами и правилами ведения работ по технике безопасности, под постоянным наблюдением опытного специалиста.

Примечание:  
1. Все размеры проставлены в мм  
2. Все высоты указаны от уровня чистого пола  
3. Все размеры и отметки проверить по месту, несоответствия согласовать с автором проекта.

АРХИТЕКТОР	Багдасарян А.А.
АРХИТЕКТОР	Крайнова О. А.
ЗАКАЗЧИК	Гусев О.

Квартира в ЖК Липки Парк Хаус  
г. Саратов

Общие данные

ЛИСТ	2
ЛИСТОВ	26



ИНВЕНТ. №	
ПОДПИСЬ И ДАТА	
ВЗАМ. ИНВ. №	




Примечание:  
1. Все размеры проставлены в мм  
2. Все высоты указаны от уровня чистого пола  
3. Все размеры и отметки проверить по месту, несоответствия согласовать с автором проекта.

АРХИТЕКТОР	Багдасарян А.А.
АРХИТЕКТОР	Крайнова О. А.
ЗАКАЗЧИК	Гусев О.

Квартира в ЖК Липки Парк Хаус  
г. Саратов

Прихожая/коридор  
Визуализация

ЛИСТ	3
ЛИСТОВ	26

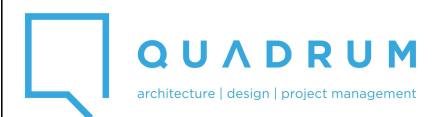



Примечание:  
 1. Все размеры проставлены в мм  
 2. Все высоты указаны от уровня чистого пола  
 3. Все размеры и отметки проверить по месту, несоответствия согласовать с автором проекта.

АРХИТЕКТОР	Багдасарян А.А.
АРХИТЕКТОР	Крайнова О.А.
ЗАКАЗЧИК	Гусев О.

Квартира в ЖК Липки Парк Хаус  
 г. Саратов

Кухня-гостиная  
 Визуализация

ЛИСТ	4
ЛИСТОВ	26



ИНВЕНТ. №	
ПОДПИСЬ И ДАТА	
ВЗАМ. ИНВ. №	



Примечание:  
 1. Все размеры проставлены в мм  
 2. Все высоты указаны от уровня чистого пола  
 3. Все размеры и отметки проверить по месту, несоответствия согласовать с автором проекта.

АРХИТЕКТОР Багдасарян А.А.

АРХИТЕКТОР Крайнова О. А.

ЗАКАЗЧИК Гусев О.

Квартира в ЖК Липки Парк Хаус  
 г. Саратов

Кухня-гостиная  
 Визуализация

ЛИСТ 5

ЛИСТОВ 26





Примечание:  
 1. Все размеры проставлены в мм  
 2. Все высоты указаны от уровня чистого пола  
 3. Все размеры и отметки проверить по месту, несоответствия согласовать с автором проекта.

ИНВЕНТ. №  
 ПОДПИСЬ И ДАТА  
 ВЗАМ. ИНВ. №

АРХИТЕКТОР	Багдасарян А.А.
АРХИТЕКТОР	Крайнова О. А.
ЗАКАЗЧИК	Гусев О.

Квартира в ЖК Липки Парк Хаус  
 г. Саратов

Кухня-гостиная  
 Визуализация

ЛИСТ	6
ЛИСТОВ	26





Примечание:  
 1. Все размеры проставлены в мм  
 2. Все высоты указаны от уровня чистого пола  
 3. Все размеры и отметки проверить по месту, несоответствия согласовать с автором проекта.

АРХИТЕКТОР	Багдасарян А.А.
АРХИТЕКТОР	Крайнова О. А.
ЗАКАЗЧИК	Гусев О.

Квартира в ЖК Липки Парк Хаус  
 г. Саратов

Спальня  
 Визуализация

ЛИСТ	7
ЛИСТОВ	26



ИНВЕНТ. №  
 ПОДПИСЬ И ДАТА  
 ВЗАМ. ИНВ. №

ИНВЕНТ. №  
ПОДПИСЬ И ДАТА  
ВЗАМ. ИНВ. №



Примечание:  
1. Все размеры проставлены в мм  
2. Все высоты указаны от уровня чистого пола  
3. Все размеры и отметки проверить по месту, несоответствия согласовать с автором проекта.

АРХИТЕКТОР	Багдасарян А.А.
АРХИТЕКТОР	Крайнова О. А.
ЗАКАЗЧИК	Гусев О.
Квартира в ЖК Липки Парк Хаус г. Саратов	
Спальня Визуализация	
ЛИСТ	8
ЛИСТОВ	26







Примечание:  
 1. Все размеры проставлены в мм  
 2. Все высоты указаны от уровня чистого пола  
 3. Все размеры и отметки проверить по месту, несоответствия согласовать с автором проекта.

АРХИТЕКТОР	Багдасарян А.А.
АРХИТЕКТОР	Крайнова О. А.
ЗАКАЗЧИК	Гусев О.

Квартира в ЖК Липки Парк Хаус  
 г. Саратов

Спальня, Ванная  
 Визуализация

ЛИСТ	9
ЛИСТОВ	26




ИНВЕНТ. №	
ПОДПИСЬ И ДАТА	
ВЗАМ. ИНВ. №	

УСЛОВНЫЕ ОБОЗНАЧЕНИЯ



Существующие стены и перегородки

Обмерочный план М 1:50

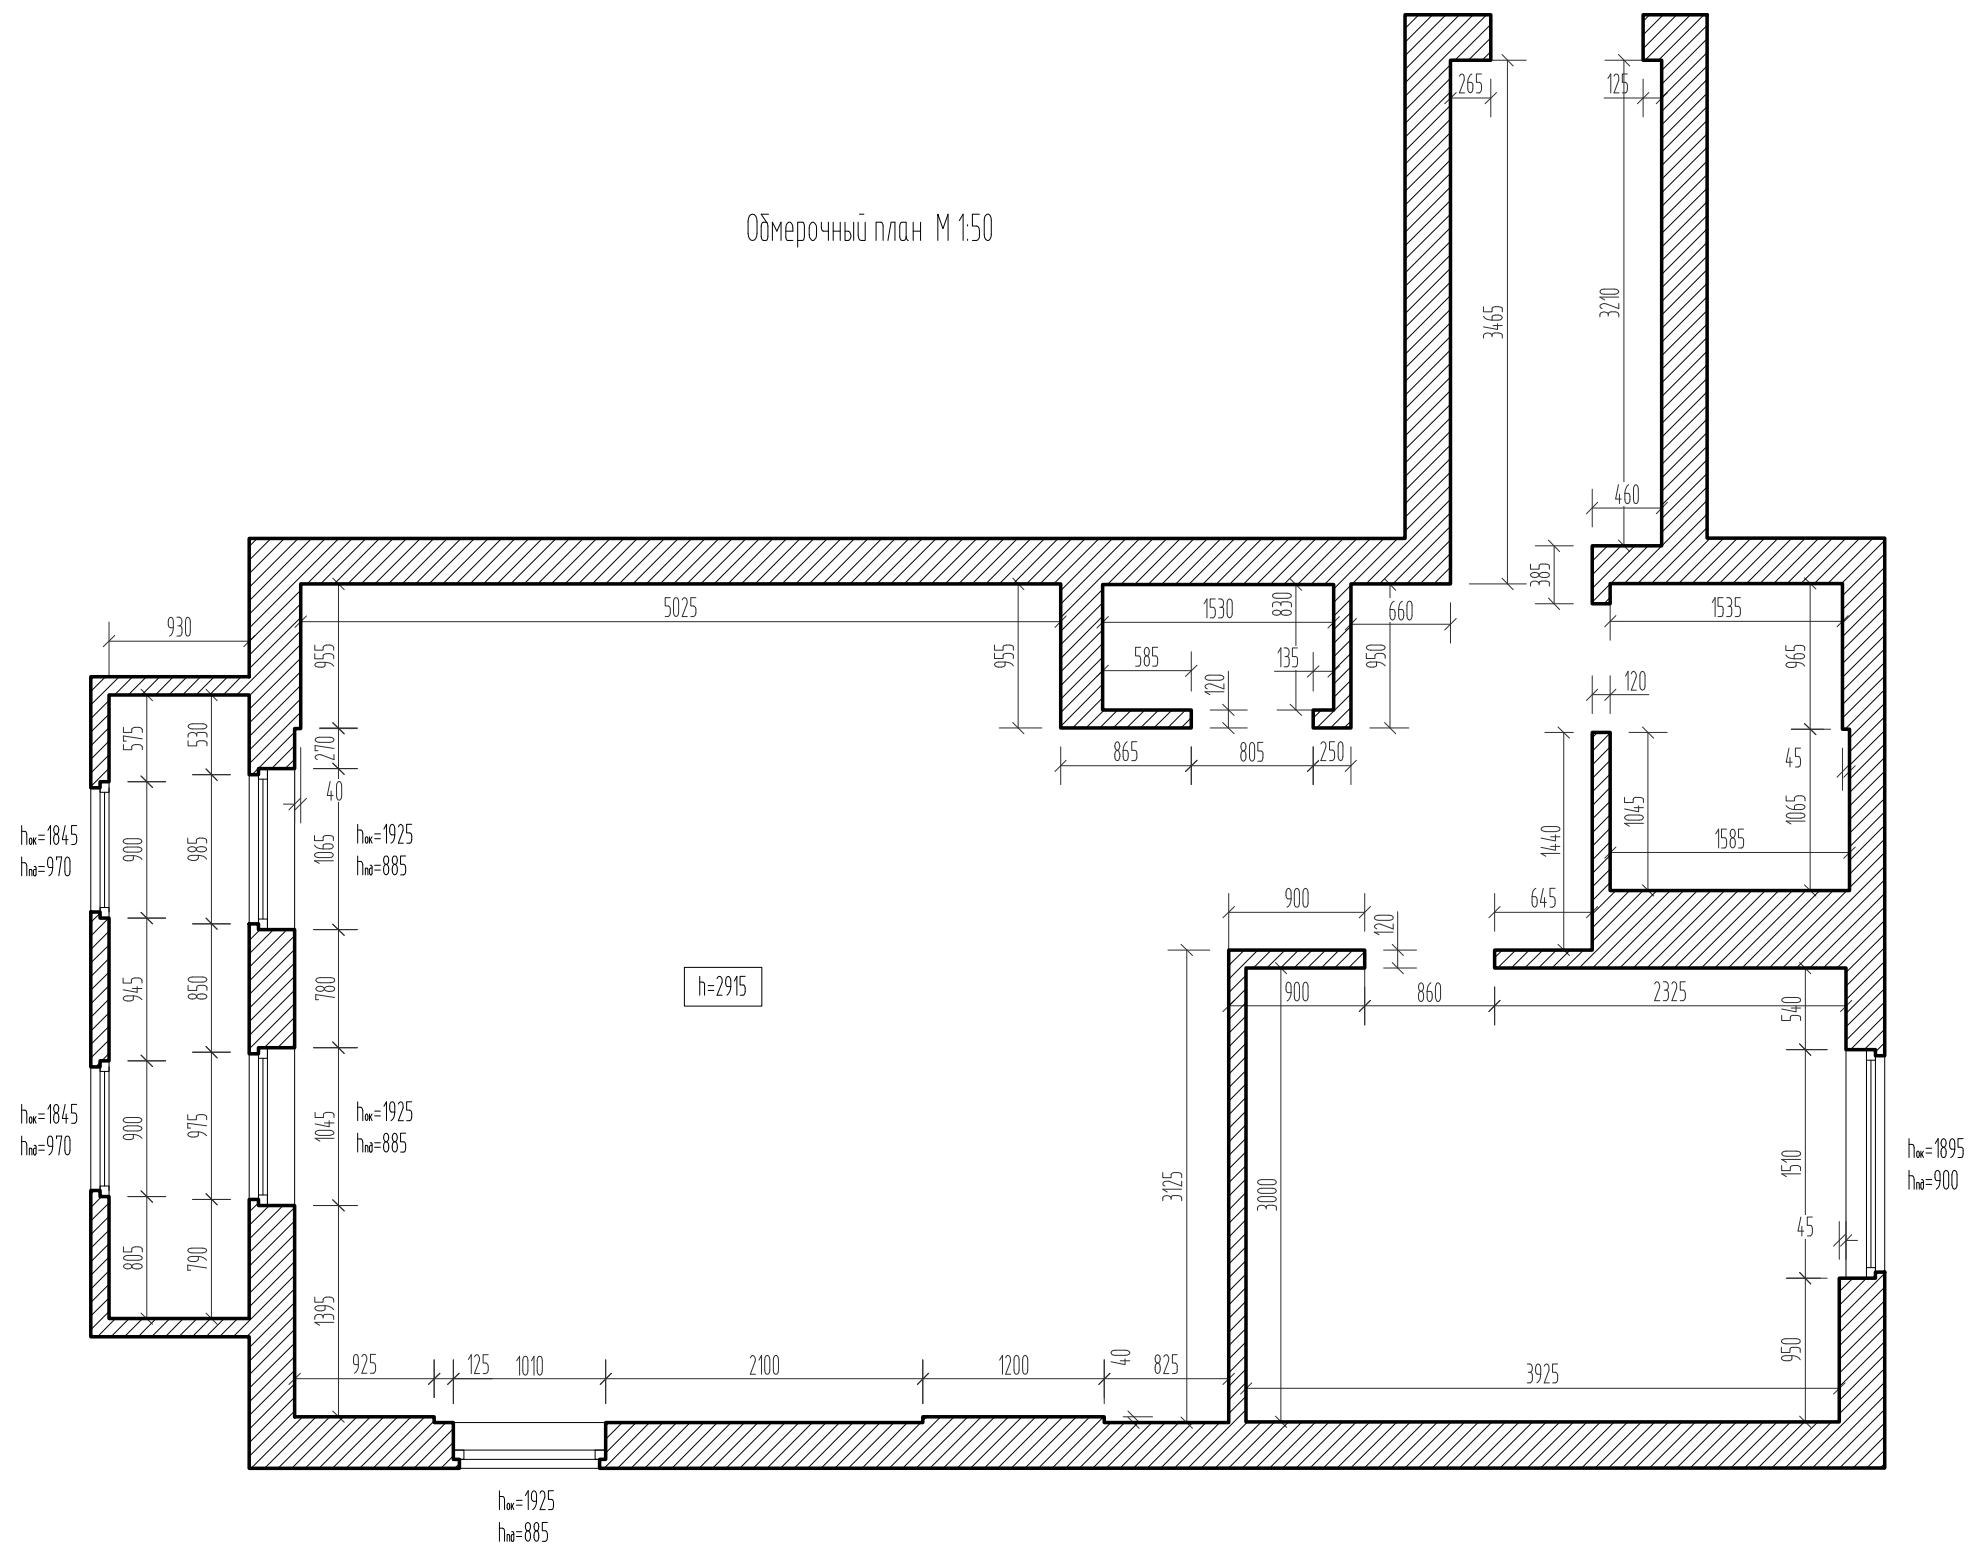

Примечание:  
 1. Все размеры проставлены в мм  
 2. Все размеры и отметки проверить по месту, несоответствия согласовать с автором проекта.

АРХИТЕКТОР	Багдасарян А. А.
АРХИТЕКТОР	Крайнова О. А.
ЗАКАЗЧИК	Гусев О.

Квартира в ЖК Липки Парк Хаус  
 г. Саратов

Обмерочный план  
 М 1:50

ЛИСТ	10
ЛИСТОВ	26



ИНВЕНТ. №	
ПОДПИСЬ И ДАТА	
ВЗАМ. ИНВ. №	

УСЛОВНЫЕ ОБОЗНАЧЕНИЯ




Существующие стены и перегородки



Демонтируемые стены и перегородки

План демонтажа перегородок М 1:50

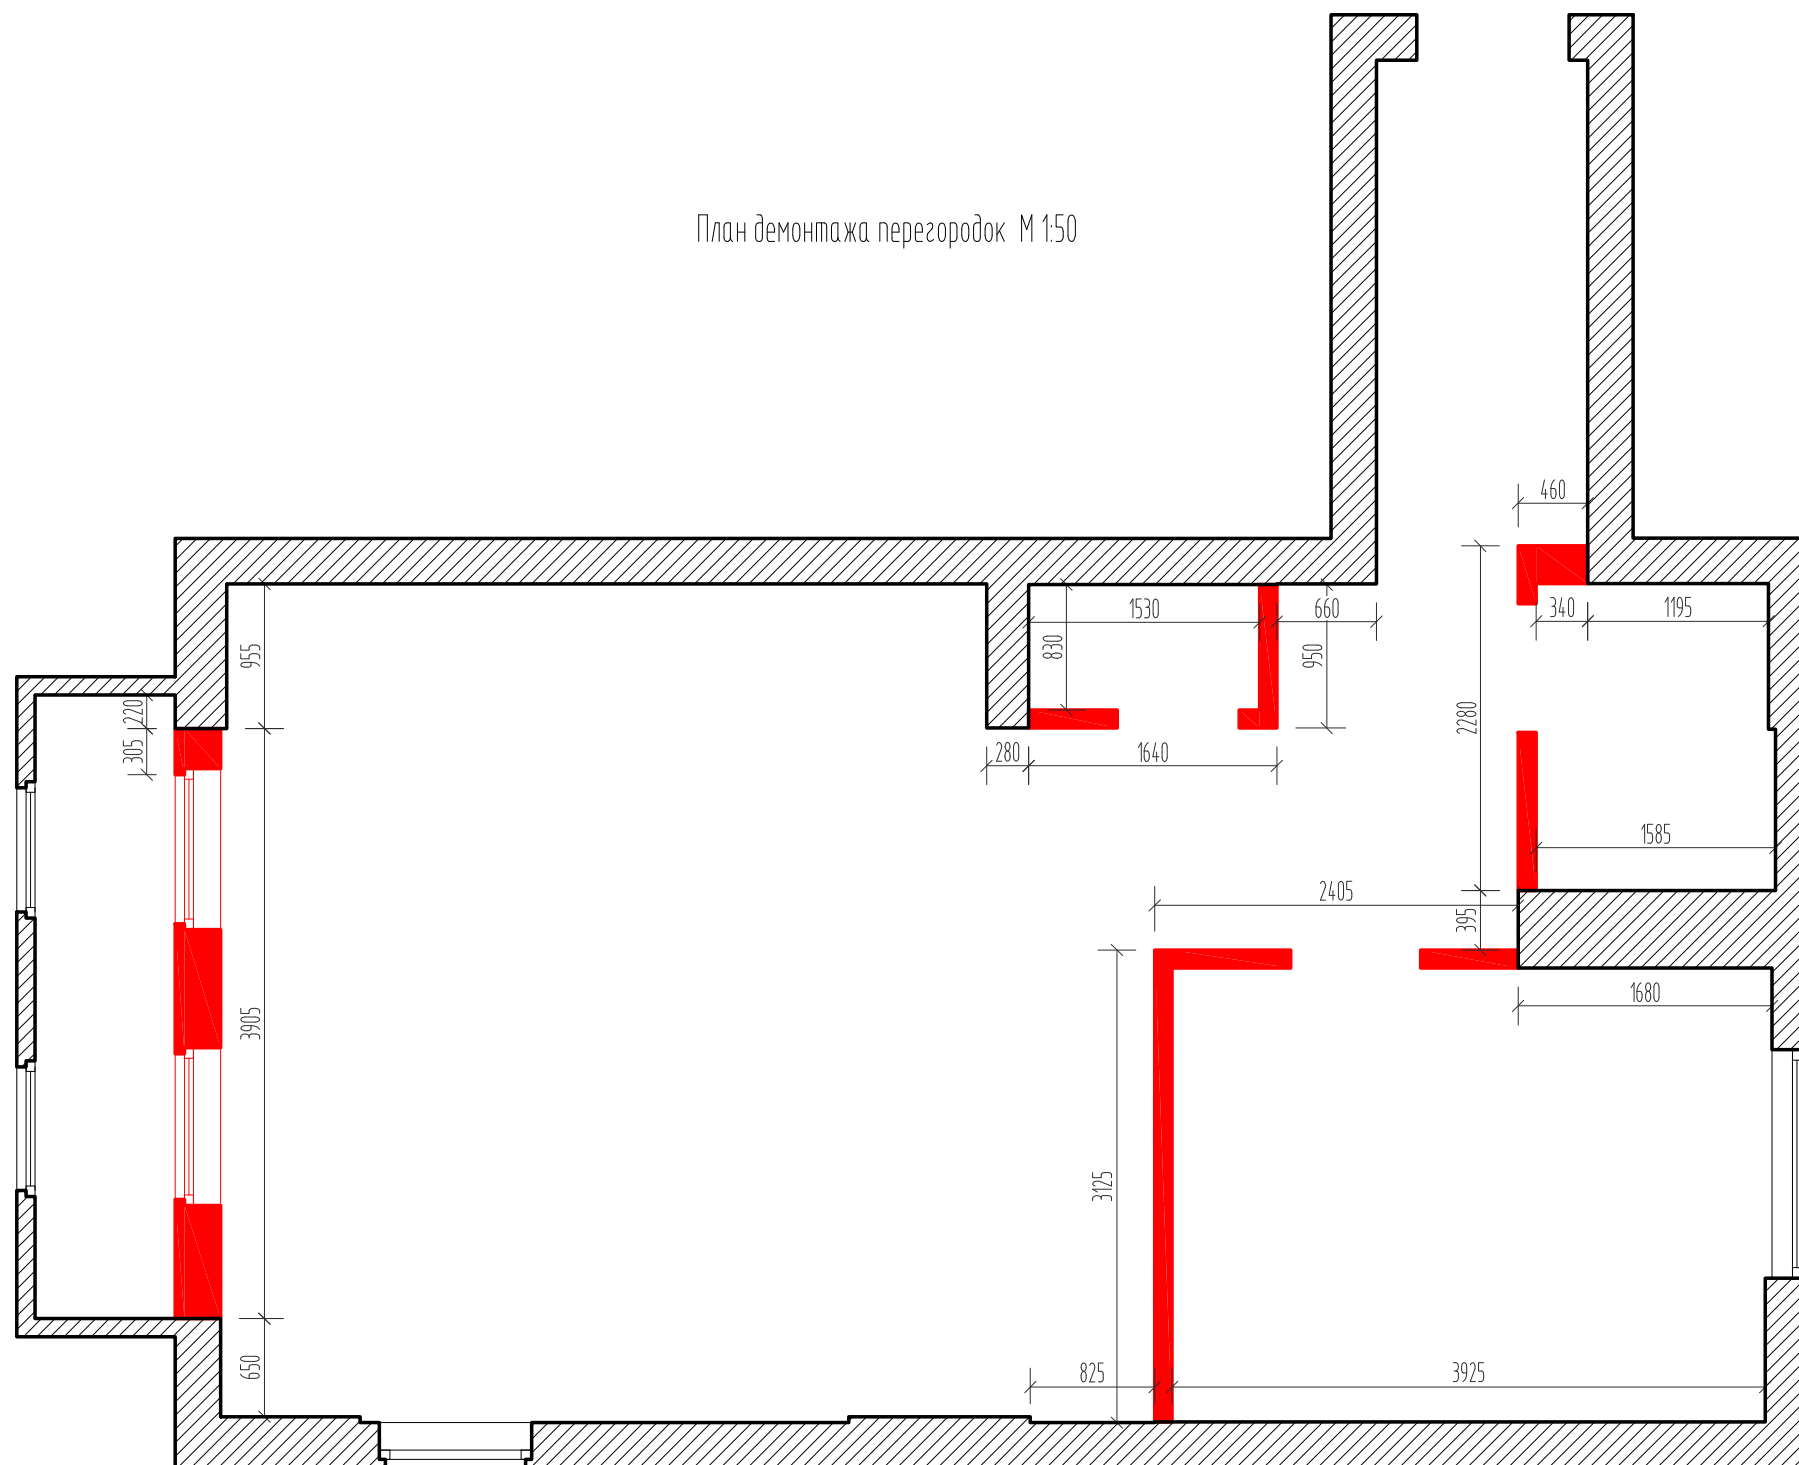

Примечание:  
 1. Все размеры проставлены в мм  
 2. Все размеры и отметки проверить по месту, несоответствия согласовать с автором проекта.

АРХИТЕКТОР Багдасарян А. А.

АРХИТЕКТОР Крайнова О. А.

ЗАКАЗЧИК Гусев О.

Квартира в ЖК Липки Парк Хаус  
 г. Саратов

План демонтажа перегородок  
 М 1:50

ЛИСТ 11


ЛИСТОВ 26





ИНВЕНТ. №	
ПОДПИСЬ И ДАТА	
ВЗАМ. ИНВ. №	

ИНВЕНТ. №	
ПОДПИСЬ И ДАТА	
ВЗАМ. ИНВ. №	

План монтажа новых перегородок М 1:50

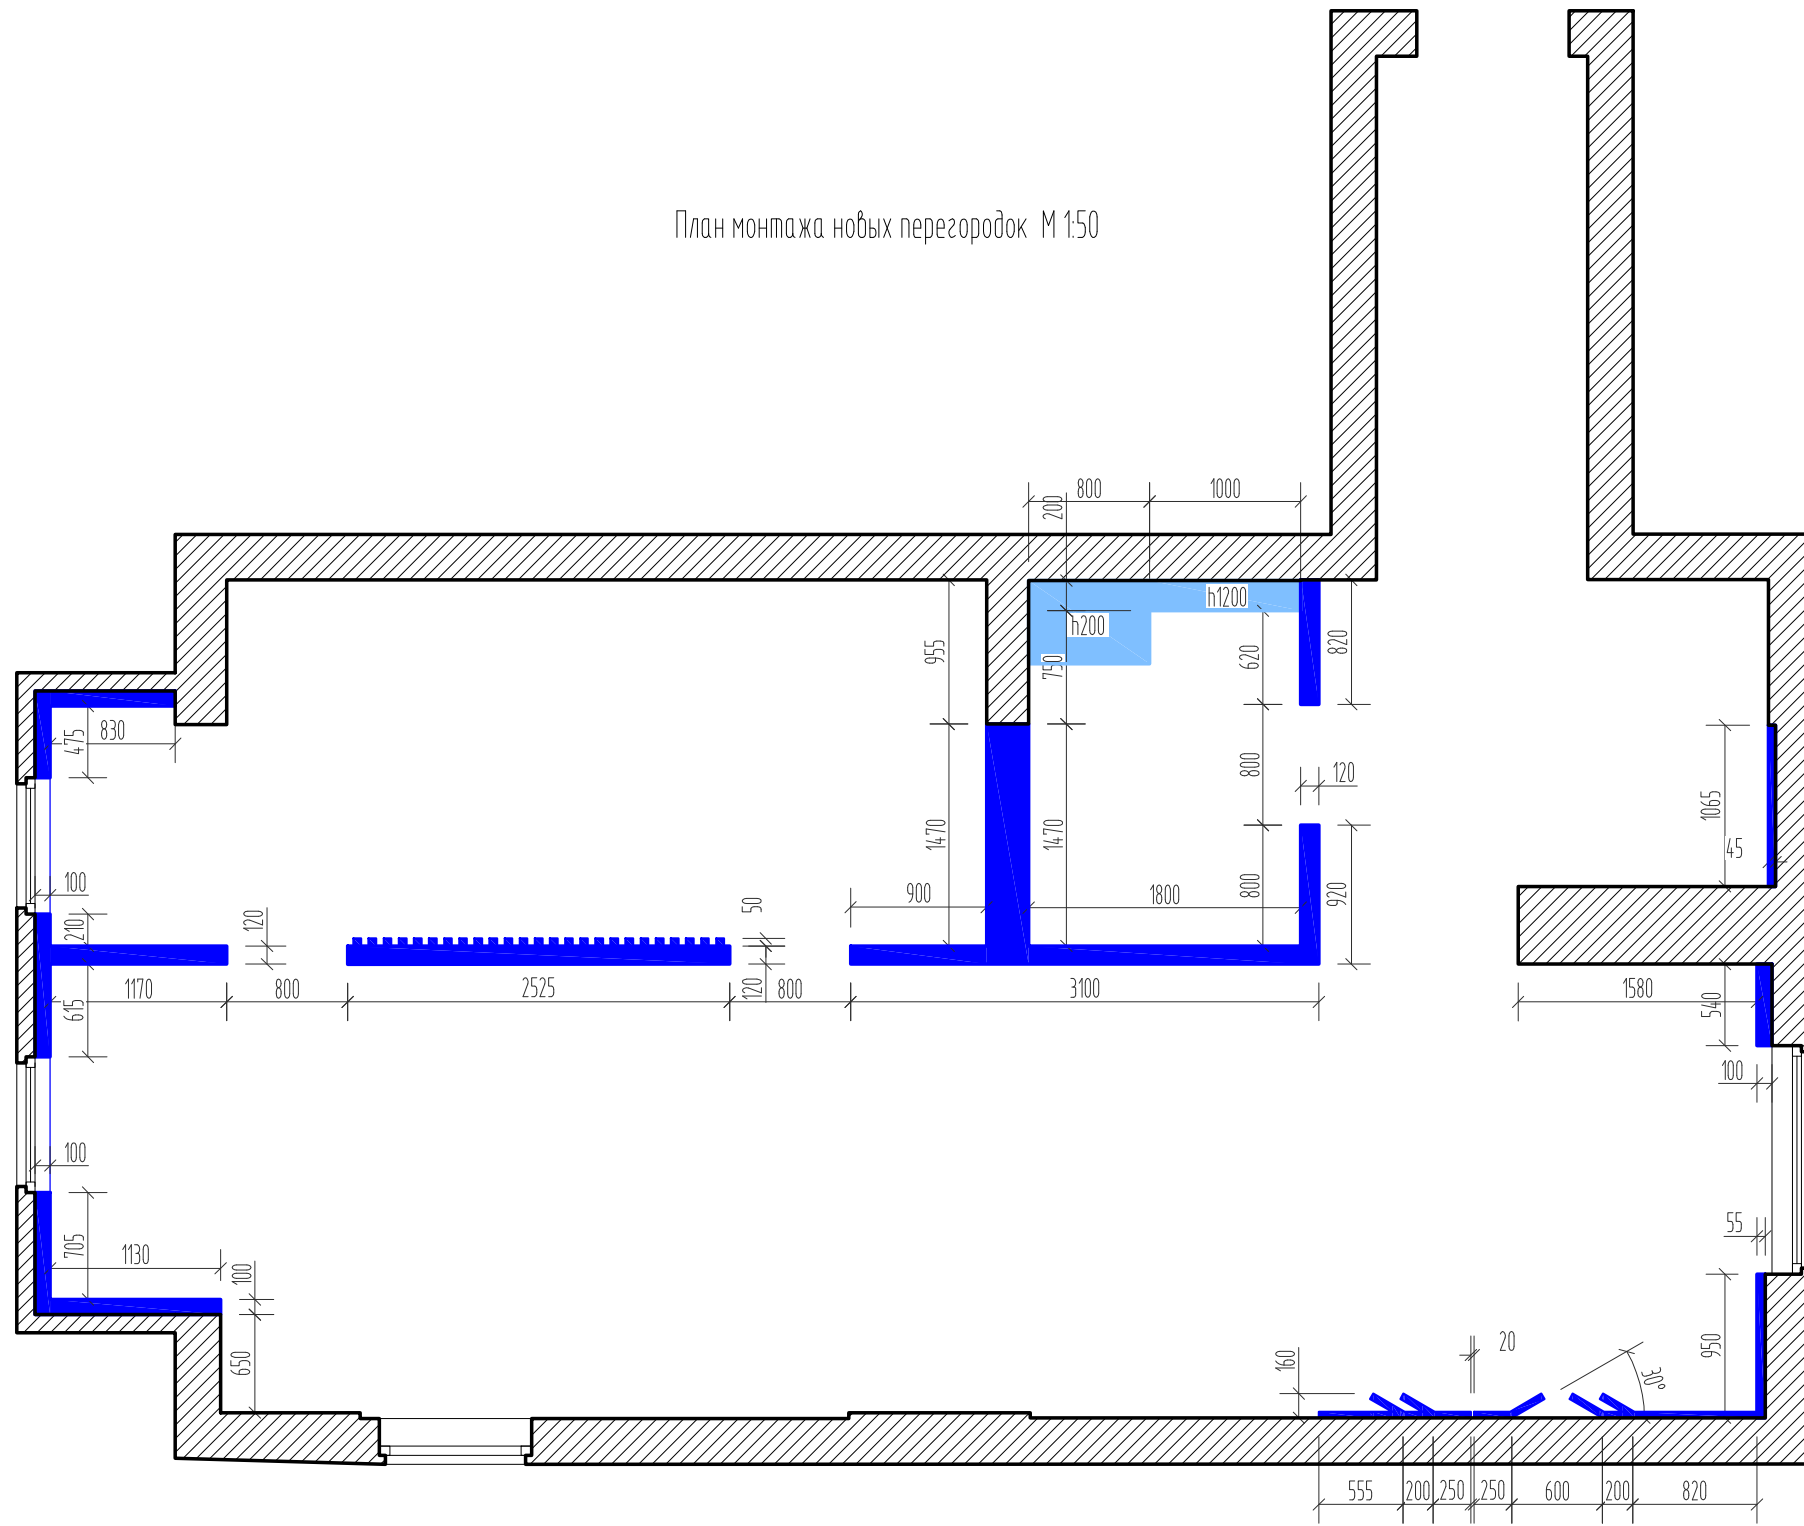

УСЛОВНЫЕ ОБОЗНАЧЕНИЯ

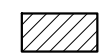	Существующие стены и перегородки
	Возводимые перегородки

Примечание:  
 1. Все размеры проставлены в мм  
 2. Все размеры и отметки проверить по месту, несоответствия согласовать с автором проекта.


АРХИТЕКТОР	Багдасарян А.А.
АРХИТЕКТОР	Крайнова О. А.
ЗАКАЗЧИК	Гусев О.

Квартира в ЖК Липки Парк Хаус  
г. Саратов

План монтажа новых перегородок  
М 1:50

ЛИСТ	12
ЛИСТОВ	26



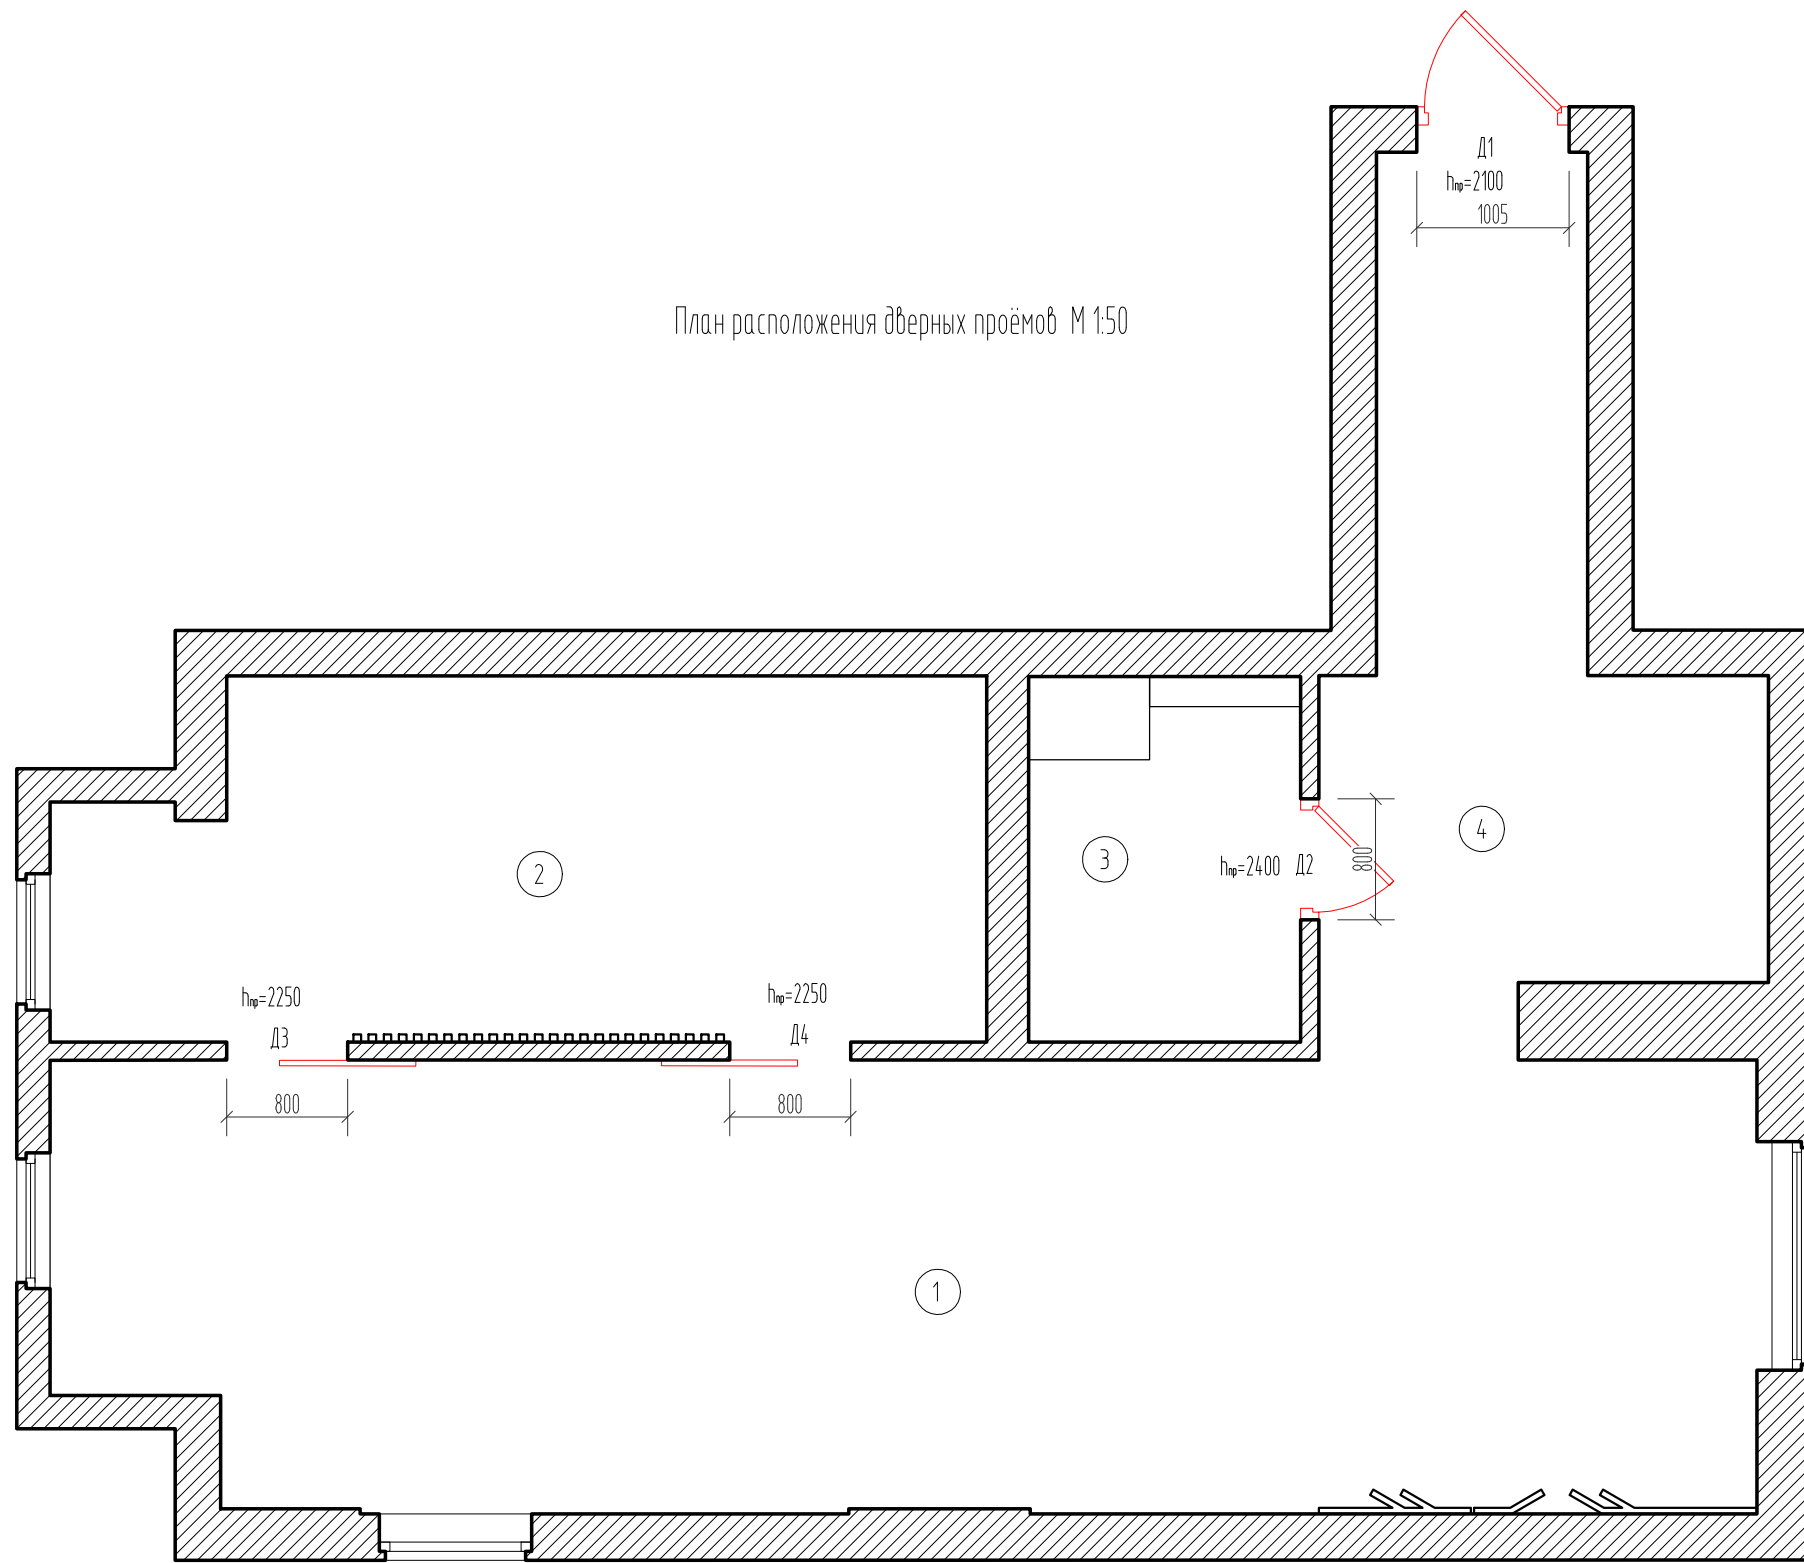

ЭКСПЛИКАЦИЯ ПОМЕЩЕНИЙ

№	Наименование помещения	Площадь пом. м <sup>2</sup>
1	Кухня-гостиная	32.9
2	Спальня	14
3	Ванная	4.4
4	Прихожая/коридор	11.6
Итого		62.9

УСЛОВНЫЕ ОБОЗНАЧЕНИЯ

№	Наименование	Тип открывания	
		Схема	Направление
D1	Дверной проём 1005x2100мм. Распашная дверь		Л
D2	Дверной проём 800x2400мм. Распашная дверь		П
D3	Дверной проём 800x2250мм. Распашная дверь		П
D4	Дверной проём 800x2250мм. Распашная дверь		Л

Примечание:  
 1. Все размеры проставлены в мм  
 2. Все размеры и отметки проверить по месту, несоответствия согласовать с автором проекта.

АРХИТЕКТОР	Багдасарян А.А.
АРХИТЕКТОР	Крайнова О. А.
ЗАКАЗЧИК	Гусев О.

Квартира в ЖК Липки Парк Хаус  
г. Саратов

План расположения дверных проёмов  
М 1:50

ЛИСТ	13
ЛИСТОВ	26




ИНВЕНТ. №	
ПОДПИСЬ И ДАТА	
ВЗАМ. ИНВ. №	

ЭКСПЛИКАЦИЯ ПОМЕЩЕНИЙ

№	Наименование помещения	Площадь пом. м <sup>2</sup>
1	Кухня-гостиная	32.9
2	Спальня	14
3	Ванная	4.4
4	Прихожая/коридор	11.6
Итого		62.9

План расположения сантехнического оборудования М 1:50

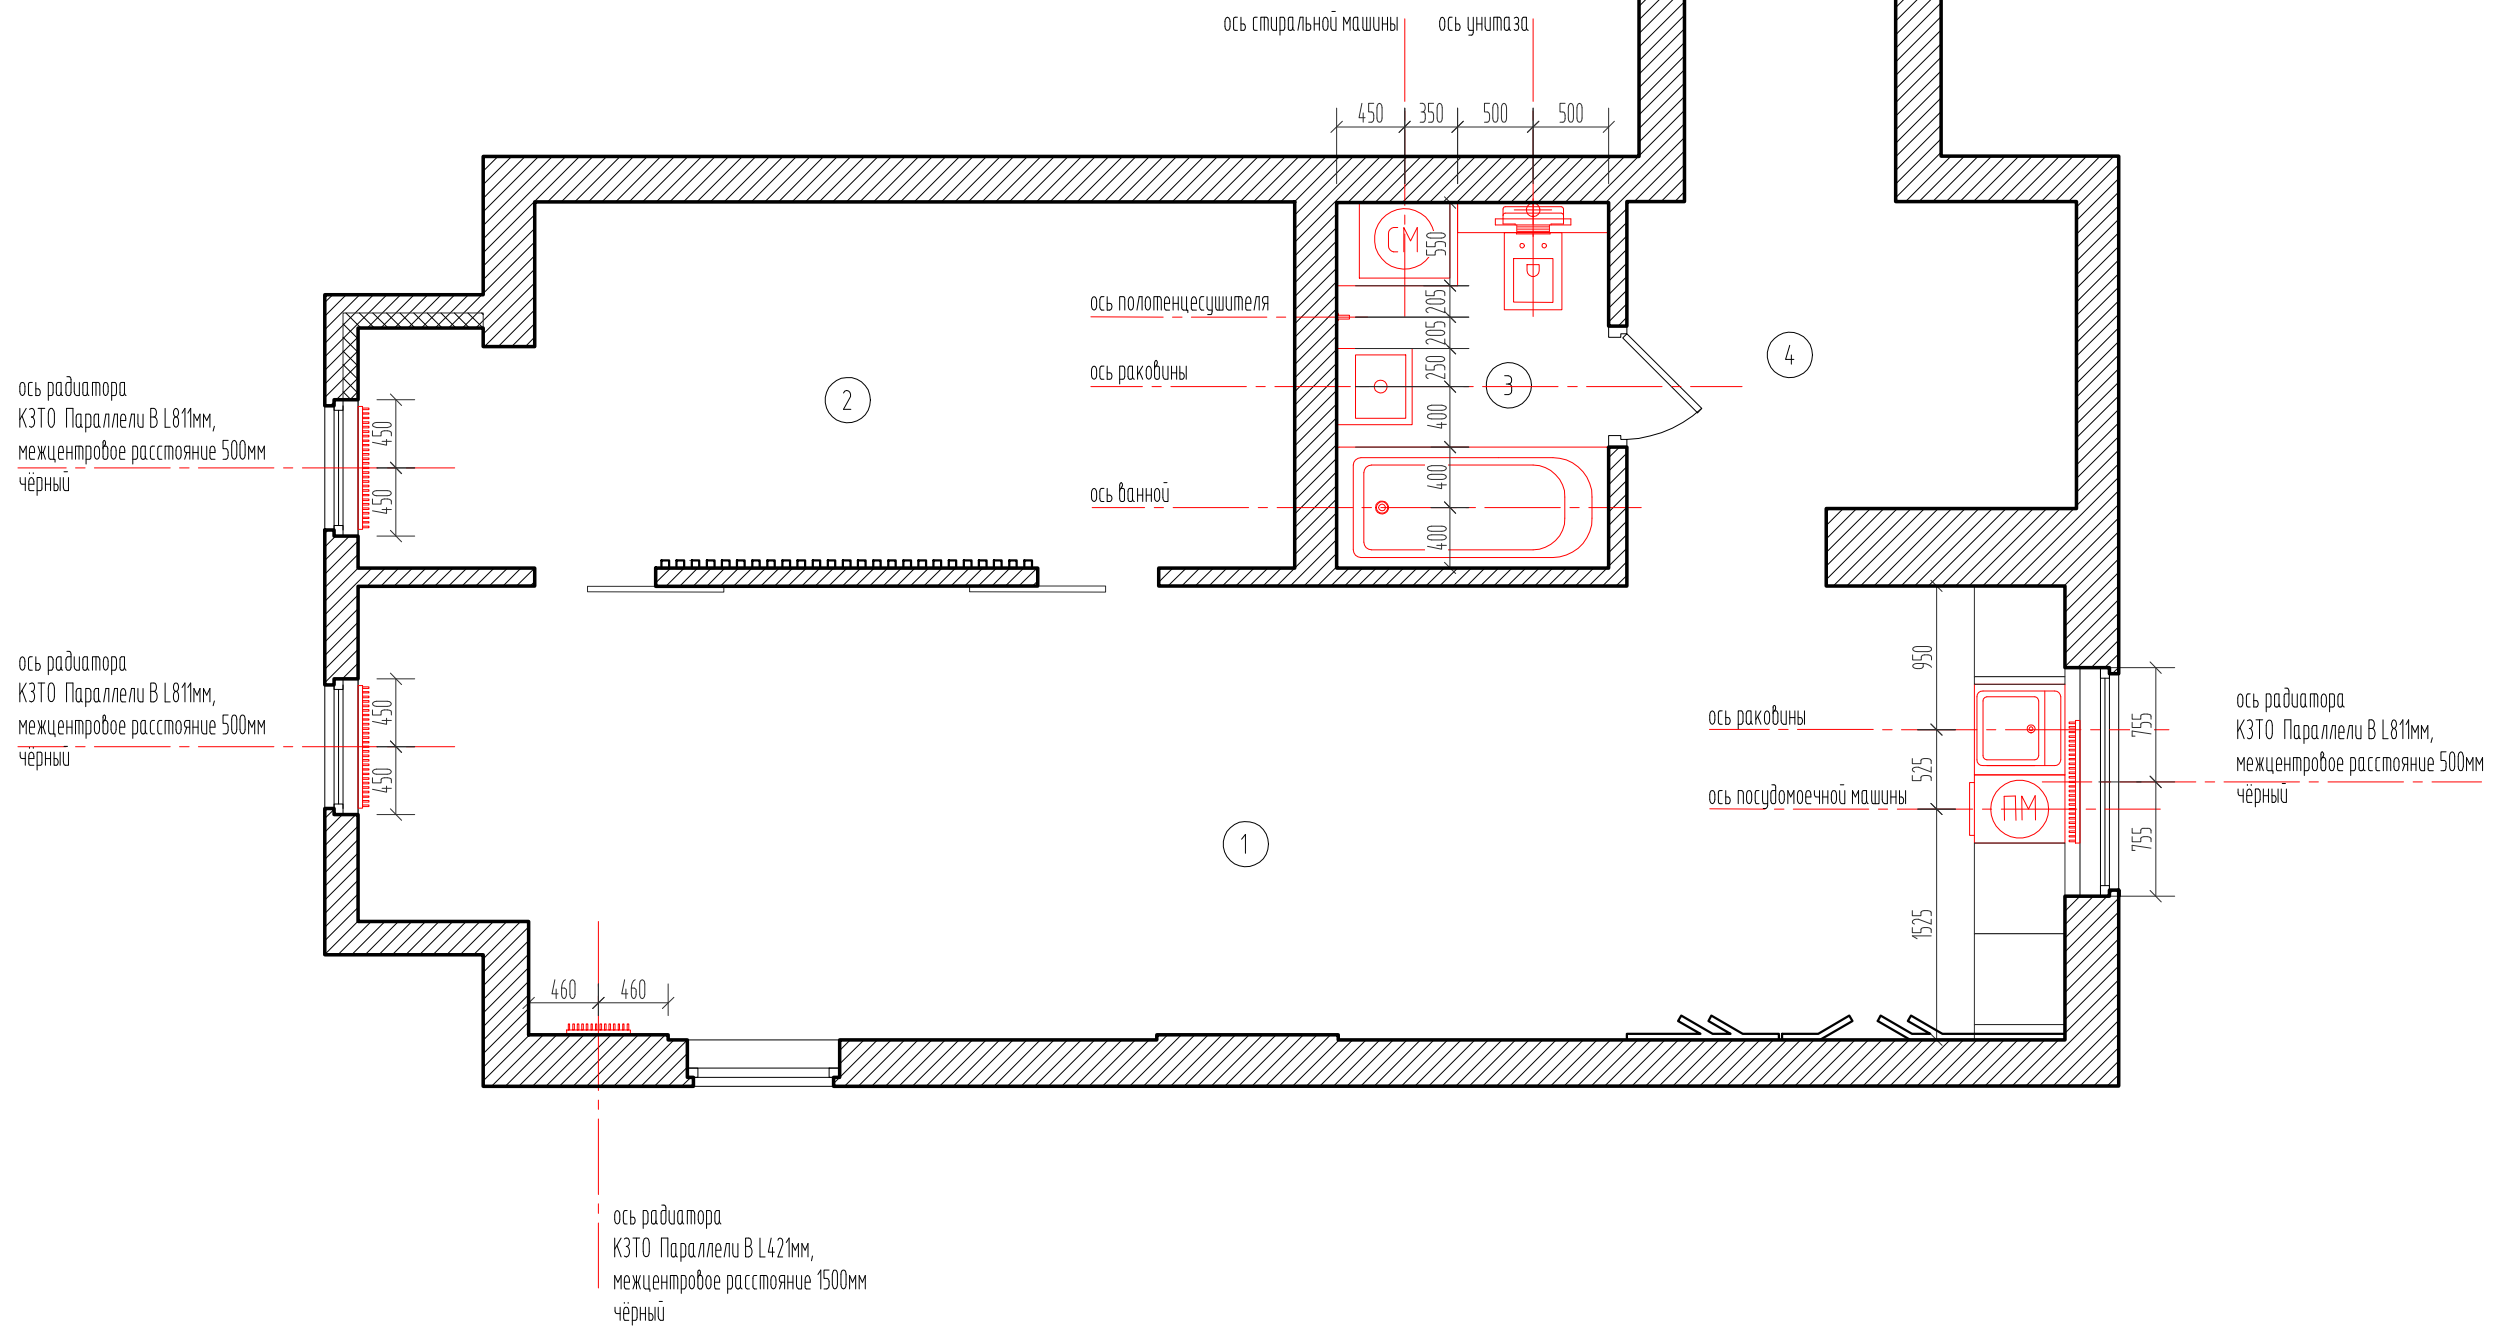

Примечание:  
 1. Все размеры проставлены в мм  
 2. Все размеры и отметки проверить по месту, несоответствия согласовать с автором проекта.

АРХИТЕКТОР	Багдасарян А.А.
АРХИТЕКТОР	Крайнова О.А.
ЗАКАЗЧИК	Гусев О.

Квартира в ЖК Липки Парк Хаус г. Саратов

План расположения сантехнического оборудования М 1:50


ЛИСТ	14
ЛИСТОВ	26



ИНВЕНТ. №	
ПОДПИСЬ И ДАТА	
ВЗАМ. ИНВ. №	

ИНВЕНТ. №	ПОДПИСЬ И ДАТА	ВЗАМ. ИНВ. №

План расположения мебели М 1:50

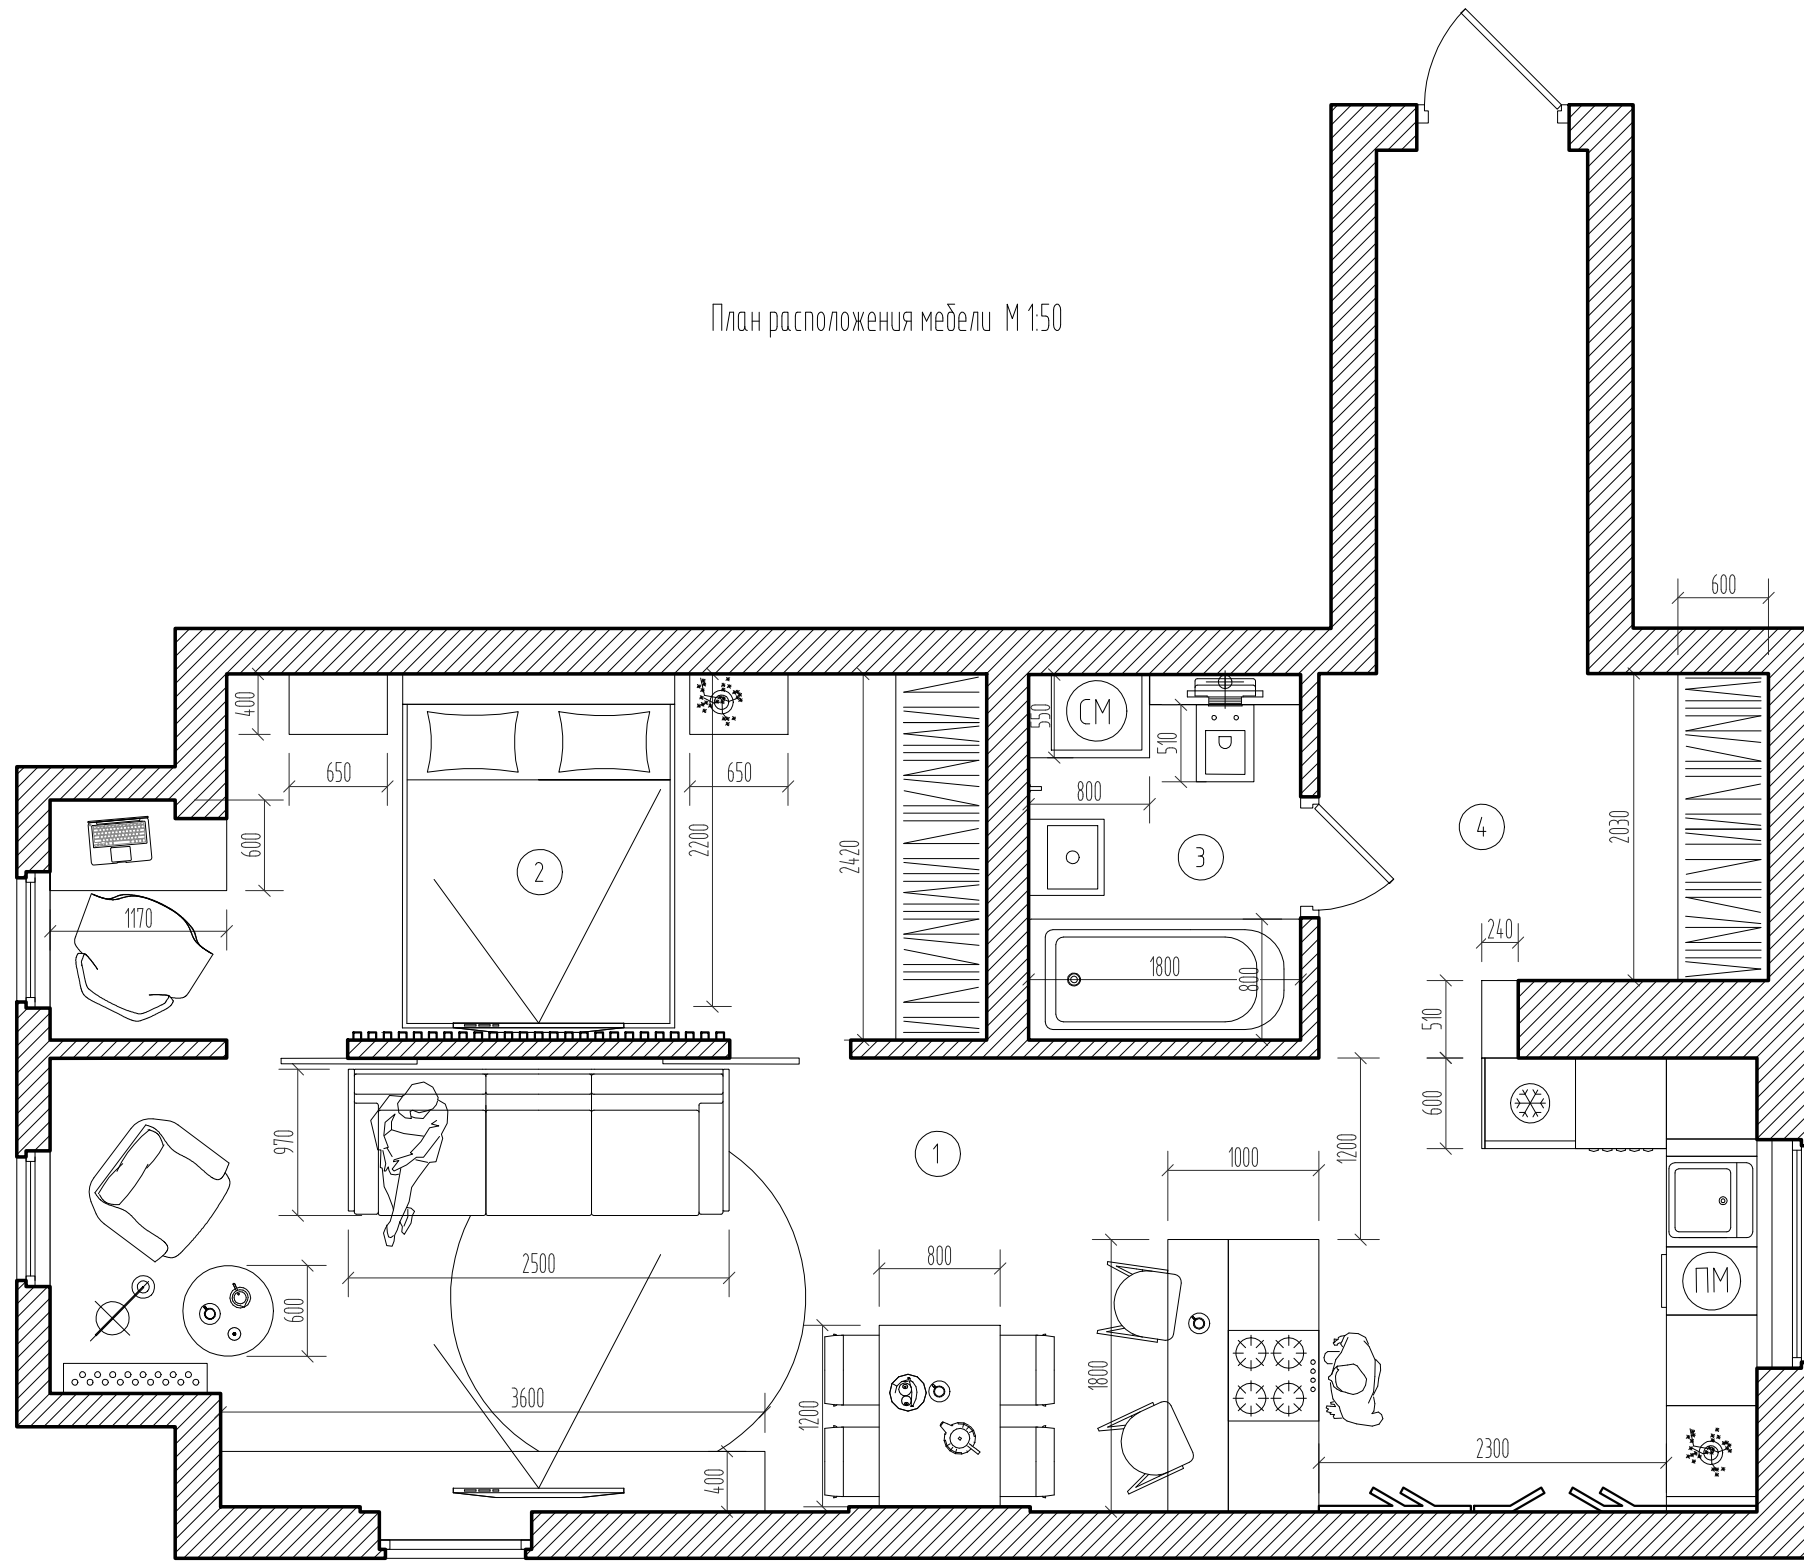

ЭКСПЛИКАЦИЯ ПОМЕЩЕНИЙ

№	Наименование помещения	Площадь пом. м <sup>2</sup>
1	Кухня-гостиная	32.9
2	Спальня	14
3	Ванная	4.4
4	Прихожая/коридор	11.6
Итого		62.9

Примечание:  
 1. Все размеры проставлены в мм  
 2. Все размеры и отметки проверить по месту, несоответствия согласовать с автором проекта.


АРХИТЕКТОР	Багдасарян А.А.
АРХИТЕКТОР	Крайнова О. А.
ЗАКАЗЧИК	Гусев О.

Квартира в ЖК Липки Парк Хаус  
г. Саратов

План расположения мебели  
М 1:50

ЛИСТ	15
ЛИСТОВ	26



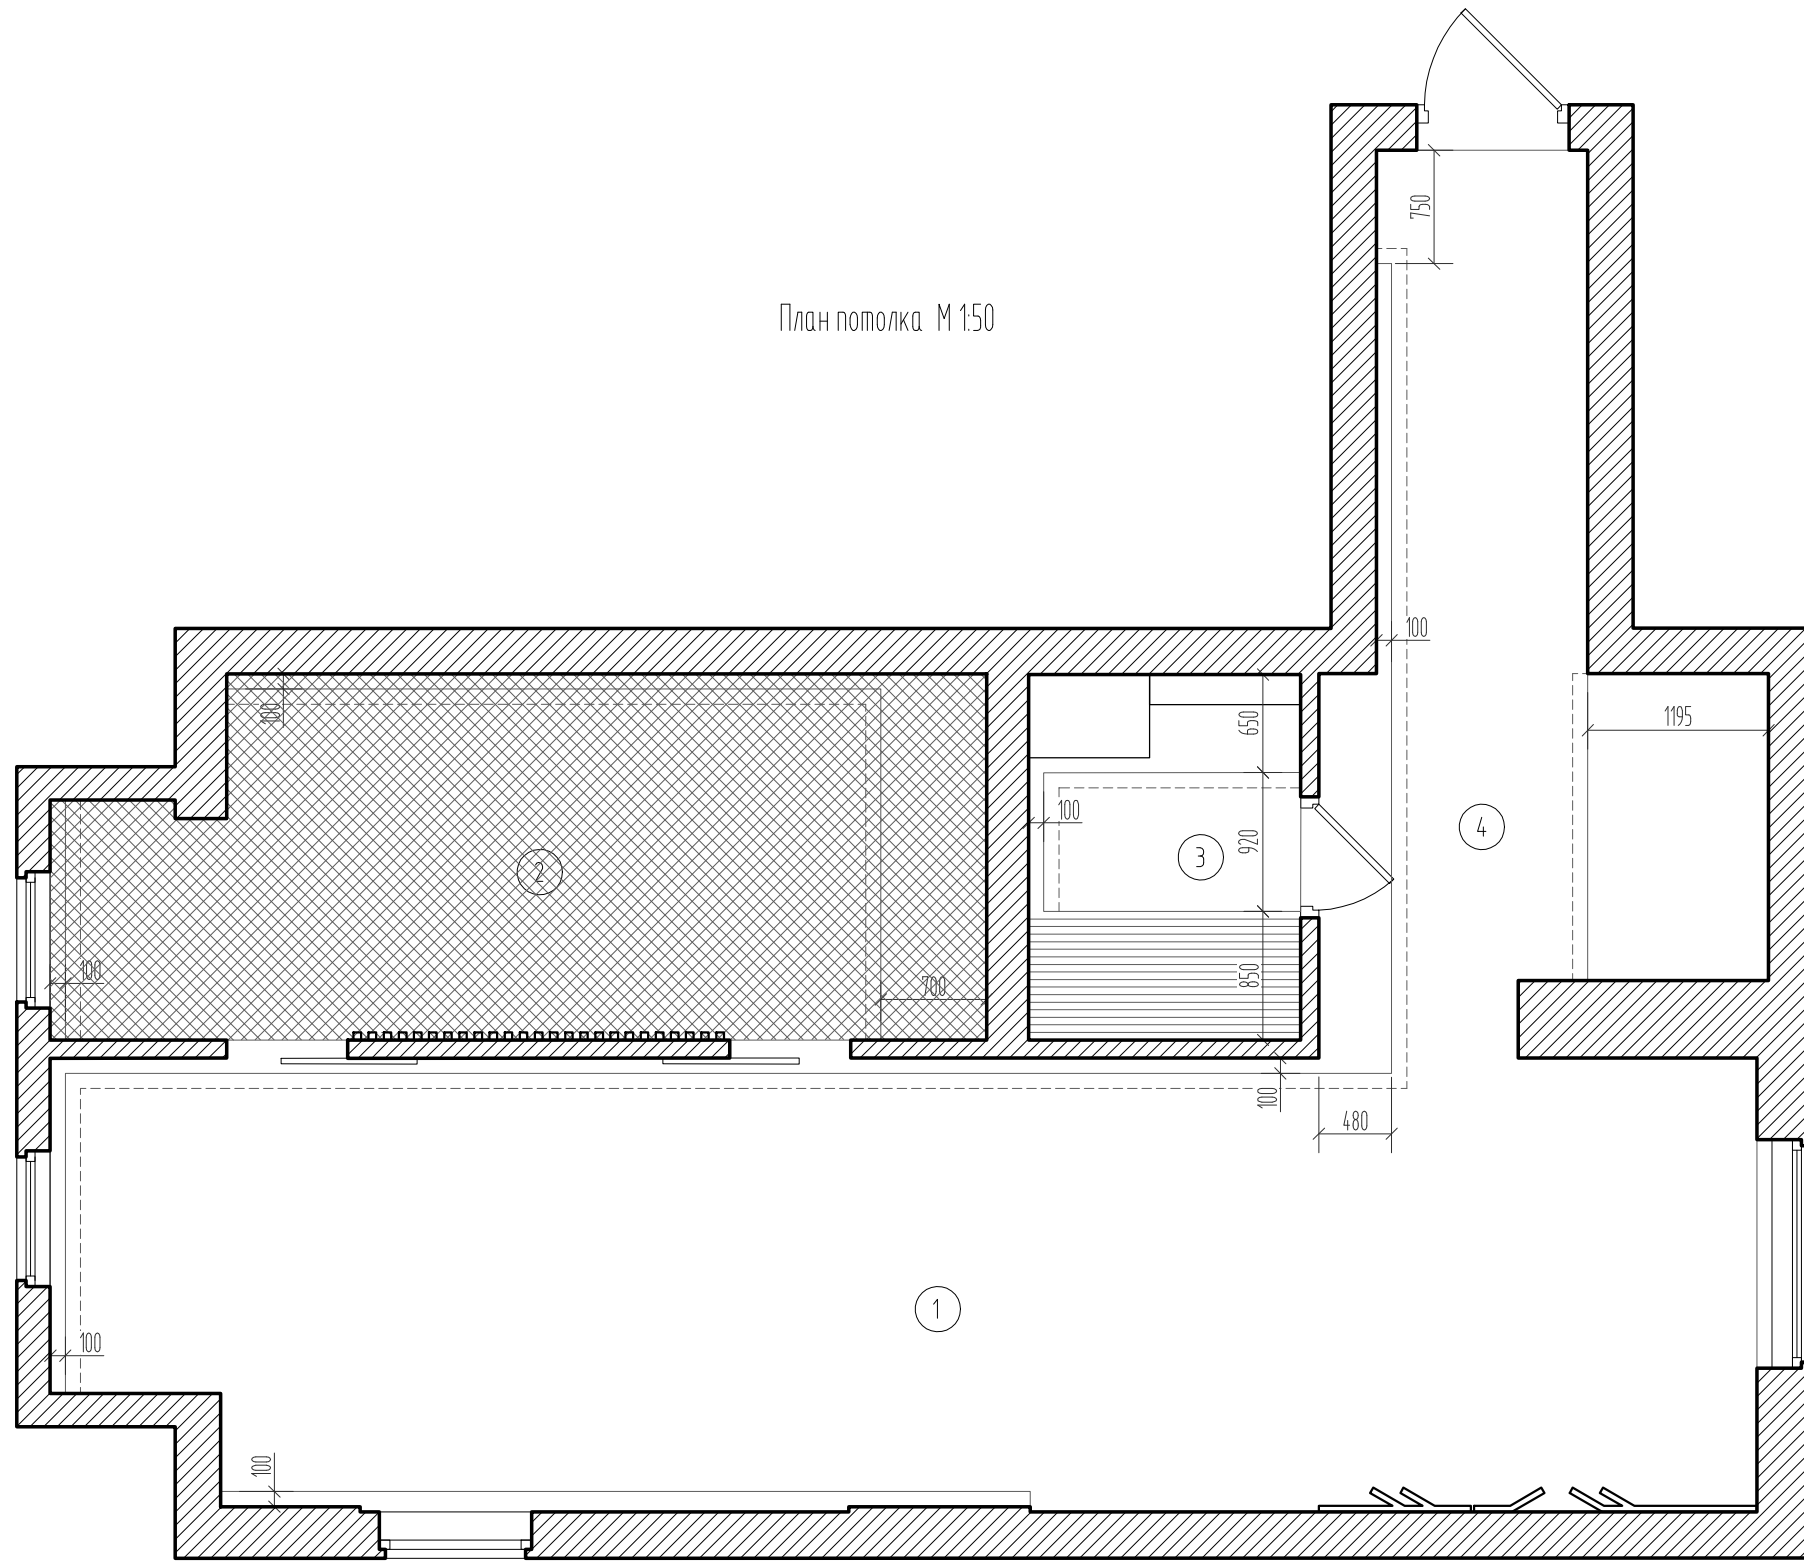

План потолка М 1:50

ЭКСПЛИКАЦИЯ ПОМЕЩЕНИЙ

№	Наименование помещения	Площадь пом. м <sup>2</sup>
1	Кухня-гостиная	32.9
2	Спальня	14
3	Ванная	4.4
4	Прихожая/коридор	11.6
Итого		62.9

СПЕЦИФИКАЦИЯ

Условное обозначение	Наименование материала	Кол-во м <sup>2</sup>
□	Гипсокартон 10 мм, шпаклевка, грунтовка, краска LG белая	47.3
	Кухня-гостиная	32.9
	Ванная	2.8
	Прихожая/коридор	11.6
▨	Гипсокартон 10 мм, шпаклевка, грунтовка, краска LG серая	14
	Спальня	14
▧	Рейка деревянная 50x100x1800мм (шт.)	8
	Ванная	8

Примечание:  
 1. Все размеры проставлены в мм  
 2. Все размеры и отметки проверить по месту, несоответствия согласовать с автором проекта.

АРХИТЕКТОР	Багдасарян А.А.
АРХИТЕКТОР	Крайнова О. А.
ЗАКАЗЧИК	Гусев О.

Квартира в ЖК Липки Парк Хаус  
г. Саратов

План потолка  
М 1:50

ЛИСТ	16
ЛИСТОВ	26



ИНВЕНТ. №	
ПОДПИСЬ И ДАТА	
ВЗАМ. ИНВ. №	




План расположения светильников М 1:50

Подвесной светильник FLOS/String Light D190мм, 21Вт



Встраиваемый светильник Centrsvet/Round P1527L, D200мм, 15Вт

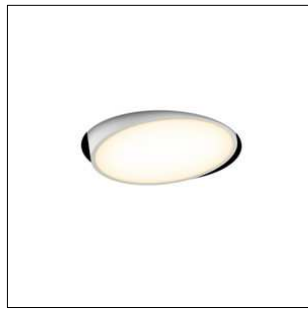


Настольная лампа IKEA/ЮППЕР/ЛИГ h440мм, 7Вт



Встраиваемый светильник Centrsvet/Point D25мм, 6Вт




Встраиваемый светильник Centrsvet/Piccolo D37мм, 3Вт

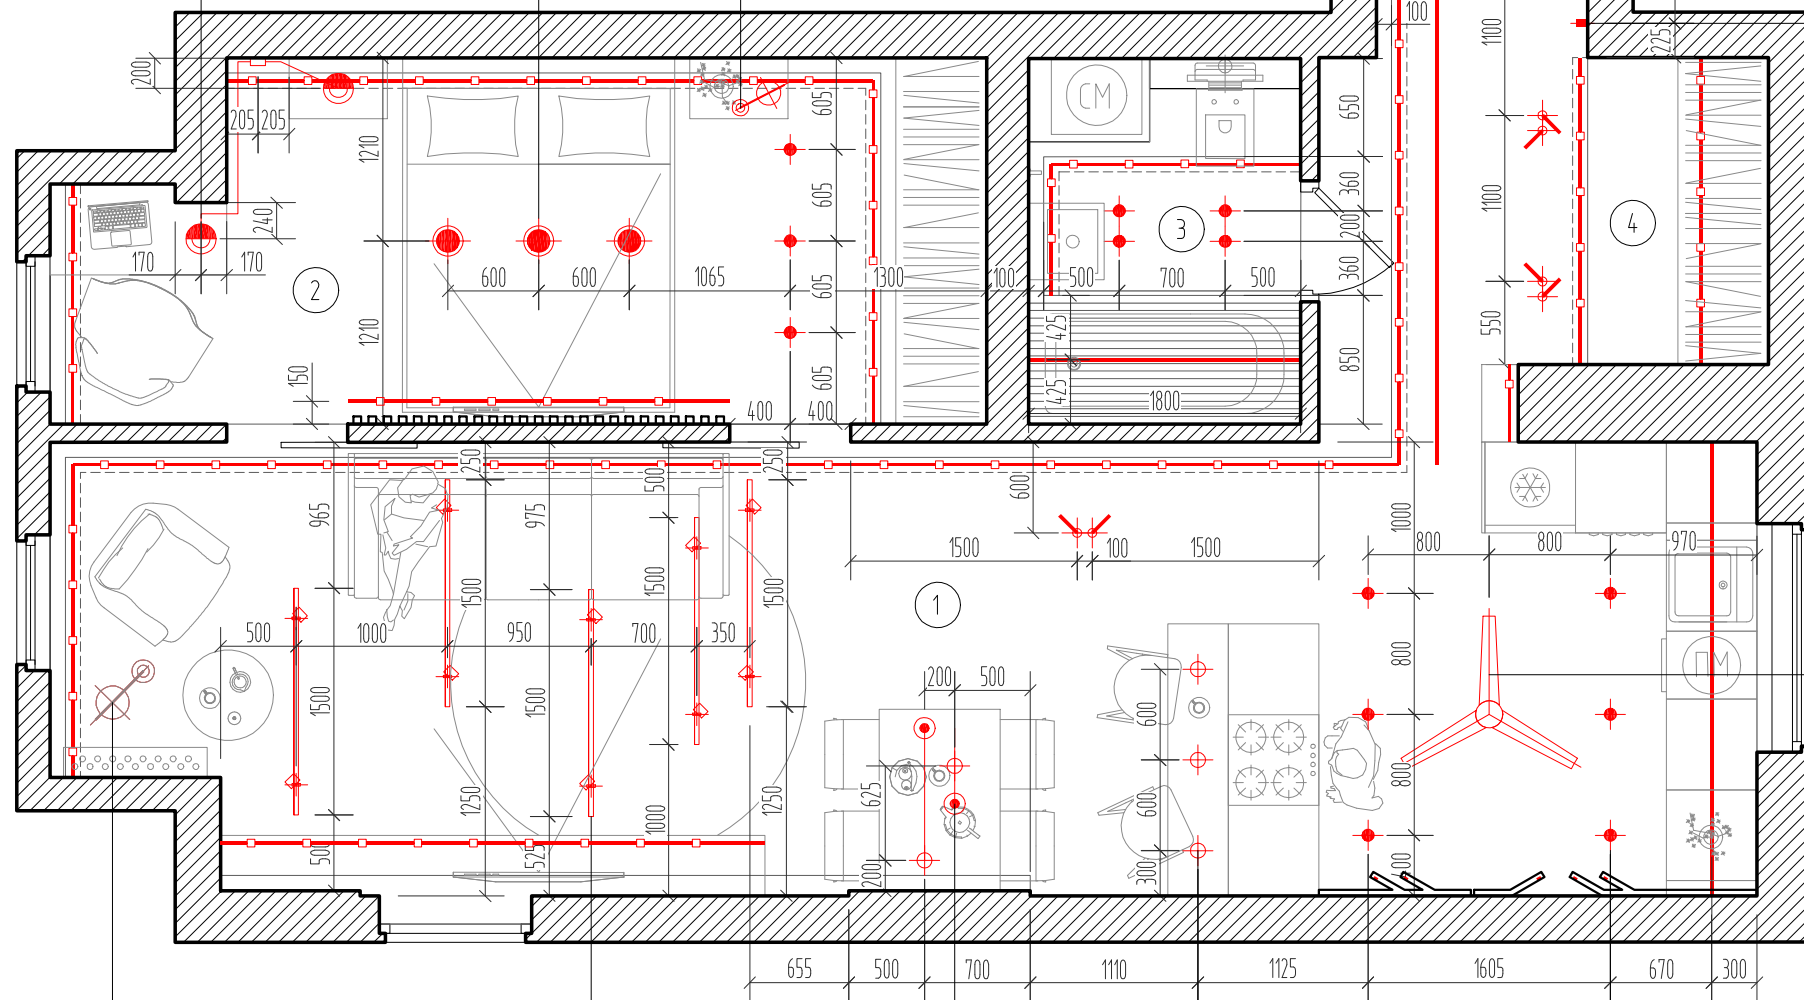

Вентилятор потолочный




Торшер IKEA/ЮППЕР/ЛИГ

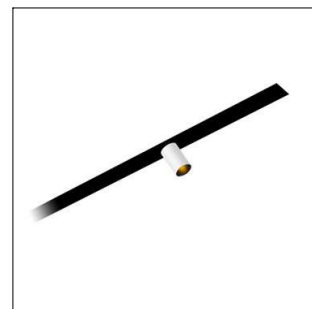

Трековая система освещения INFINITY 25/ LOCUS TR1 0730 36WB, 7Вт



Подвесной светильник DCW №312

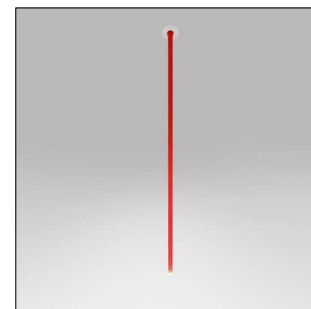

Накладной светильник Artemide/Iosif, h1000мм, 3Вт



Встраиваемый светильник WAVE 1527 MW, 15Вт

ЭКСПЛИКАЦИЯ ПОМЕЩЕНИЙ

№	Наименование помещения	Площадь пом. м²
1	Кухня-гостиная	32.9
2	Спальня	14
3	Ванная	4.4
4	Прихожая/коридор	11.6
Итого		62.9

УСЛОВНЫЕ ОБОЗНАЧЕНИЯ

Усл. обозн.	Наименование	Кол-во шт.
●	Встраиваемый светильник WAVE 1527 MW, 15Вт	13
—	Трековая система освещения INFINITY 25, шинопровод (м)	7.5
⊕	Светильник для установки на шинопровод INFINITY 25/ LOCUS TR1 0730 36WB, 7Вт	10
—	Светильник линейный встраиваемый светодиодный (м)	10.5
●	Встраиваемый светильник Centrsvet/Round P1527L, D200мм, 15Вт	3
⊕	Подвесной светильник DCW №312	2
⊕	Накладной светильник Artemide/Iosif, h1000мм, 3Вт	3
●	Подвесной светильник FLOS/String Light D190мм, 21Вт	2
⊕	Встраиваемый светильник Centrsvet/Point D25мм, 6Вт	9
—	Светодиодная лента, 3000К (м)	55.6
⊕	Торшер IKEA/ЮППЕР/ЛИГ h1220, 7Вт	1
⊕	Настольная лампа IKEA/ЮППЕР/ЛИГ h440мм, 7Вт	1
⊕	Встраиваемый светильник Centrsvet/Piccolo D37мм, 3Вт	4

Примечание:  
1. Все размеры проставлены в мм  
2. Все размеры и отметки проверить по месту, несоответствия согласовать с автором проекта.

АРХИТЕКТОР	Багдасарян А.А.
АРХИТЕКТОР	Крайнова О. А.
ЗАКАЗЧИК	Гусев О.

Квартира в ЖК Липки Парк Хаус г. Саратов

План расположения светильников М 1:50


ЛИСТ	17
ЛИСТОВ	26



ВЗАМ. ИНВ. №

ПОДПИСЬ И ДАТА

ИНВЕНТ. №

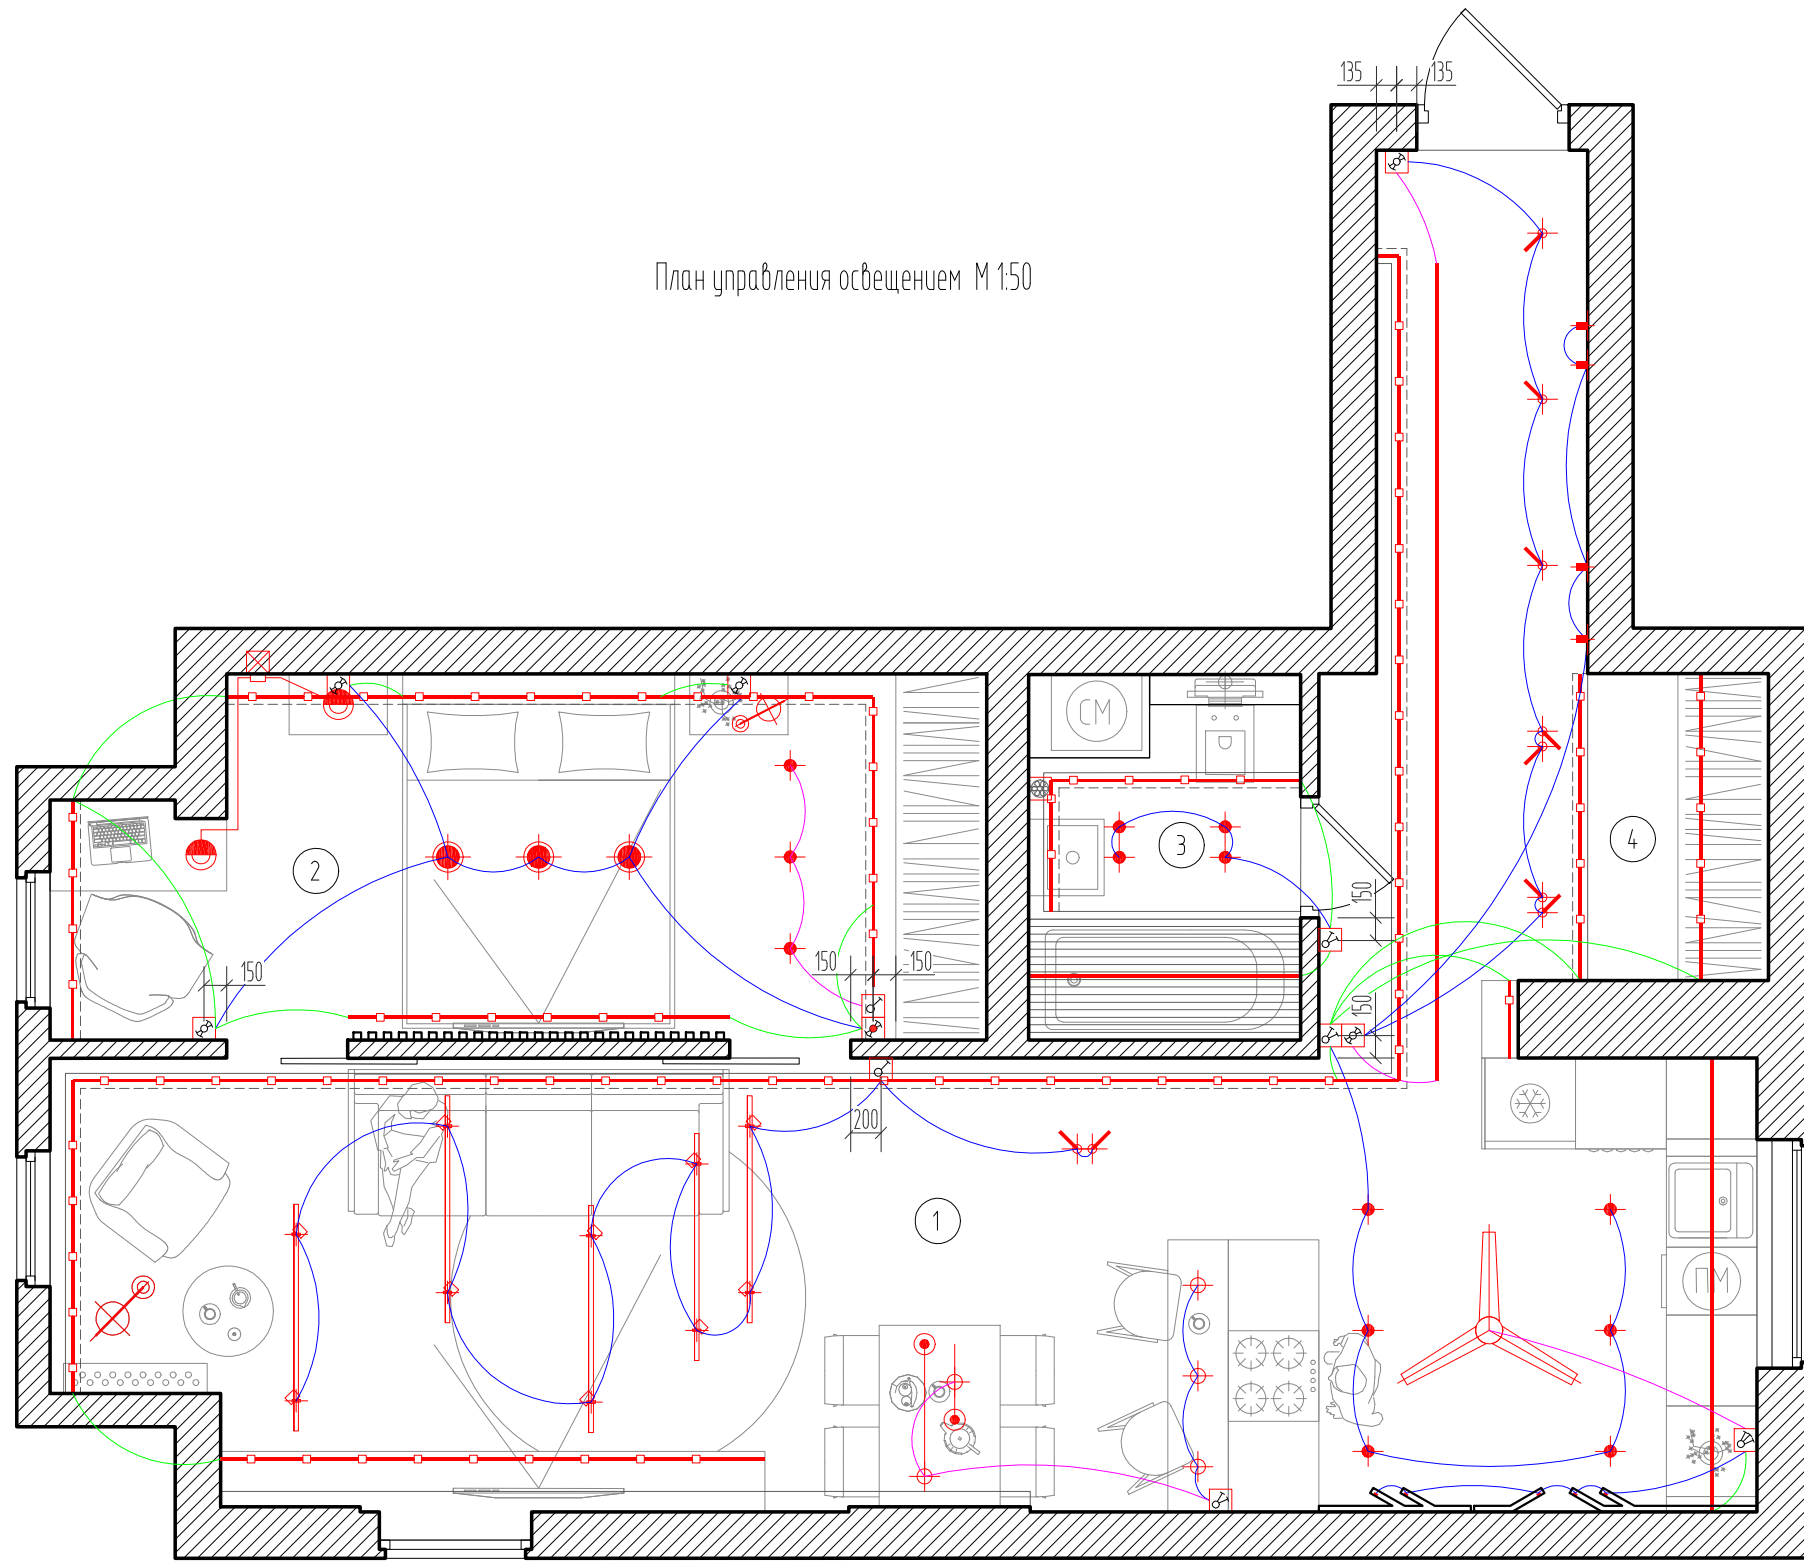

План управления освещением М 1:50

ЭКСПЛИКАЦИЯ ПОМЕЩЕНИЙ

№	Наименование помещения	Площадь пом. м <sup>2</sup>
1	Кухня-гостиная	32.9
2	Спальня	14
3	Ванная	4.4
4	Прихожая/коридор	11.6
Итого		62.9

УСЛОВНЫЕ ОБОЗНАЧЕНИЯ

Усл. обозн.	Наименование	Кол-во шт.
	Выключатель одноплавишный Н=900 (кроме указанных на чертеже)	2
	Выключатель двухплавишный Н=900 (кроме указанных на чертеже)	3
	Выключатель трёхплавишный Н=900 (кроме указанных на чертеже)	1
	Выключатель однокл. проходной Н=900 (кроме указанных на чертеже)	
	Выключатель двухкл. проходной Н=900 (кроме указанных на чертеже)	5
	Выключатель двухкл. перекрёстный Н=900 (кроме указанных на чертеже)	1
	Вентилятор	1

Примечание:  
 1. Все размеры проставлены в мм  
 2. Все размеры и отметки проверить по месту, несоответствия согласовать с автором проекта.

АРХИТЕКТОР	Багдасарян А.А.
АРХИТЕКТОР	Крайнова О. А.
ЗАКАЗЧИК	Гусев О.

Квартира в ЖК Липки Парк Хаус  
г. Саратов


План управления освещением  
М 1:50

ЛИСТ	18
ЛИСТОВ	26



ИНВЕНТ. №  
ПОДПИСЬ И ДАТА  
ВЗАМ. ИНВ. №

План расположения розеток и выключателей М 1:50

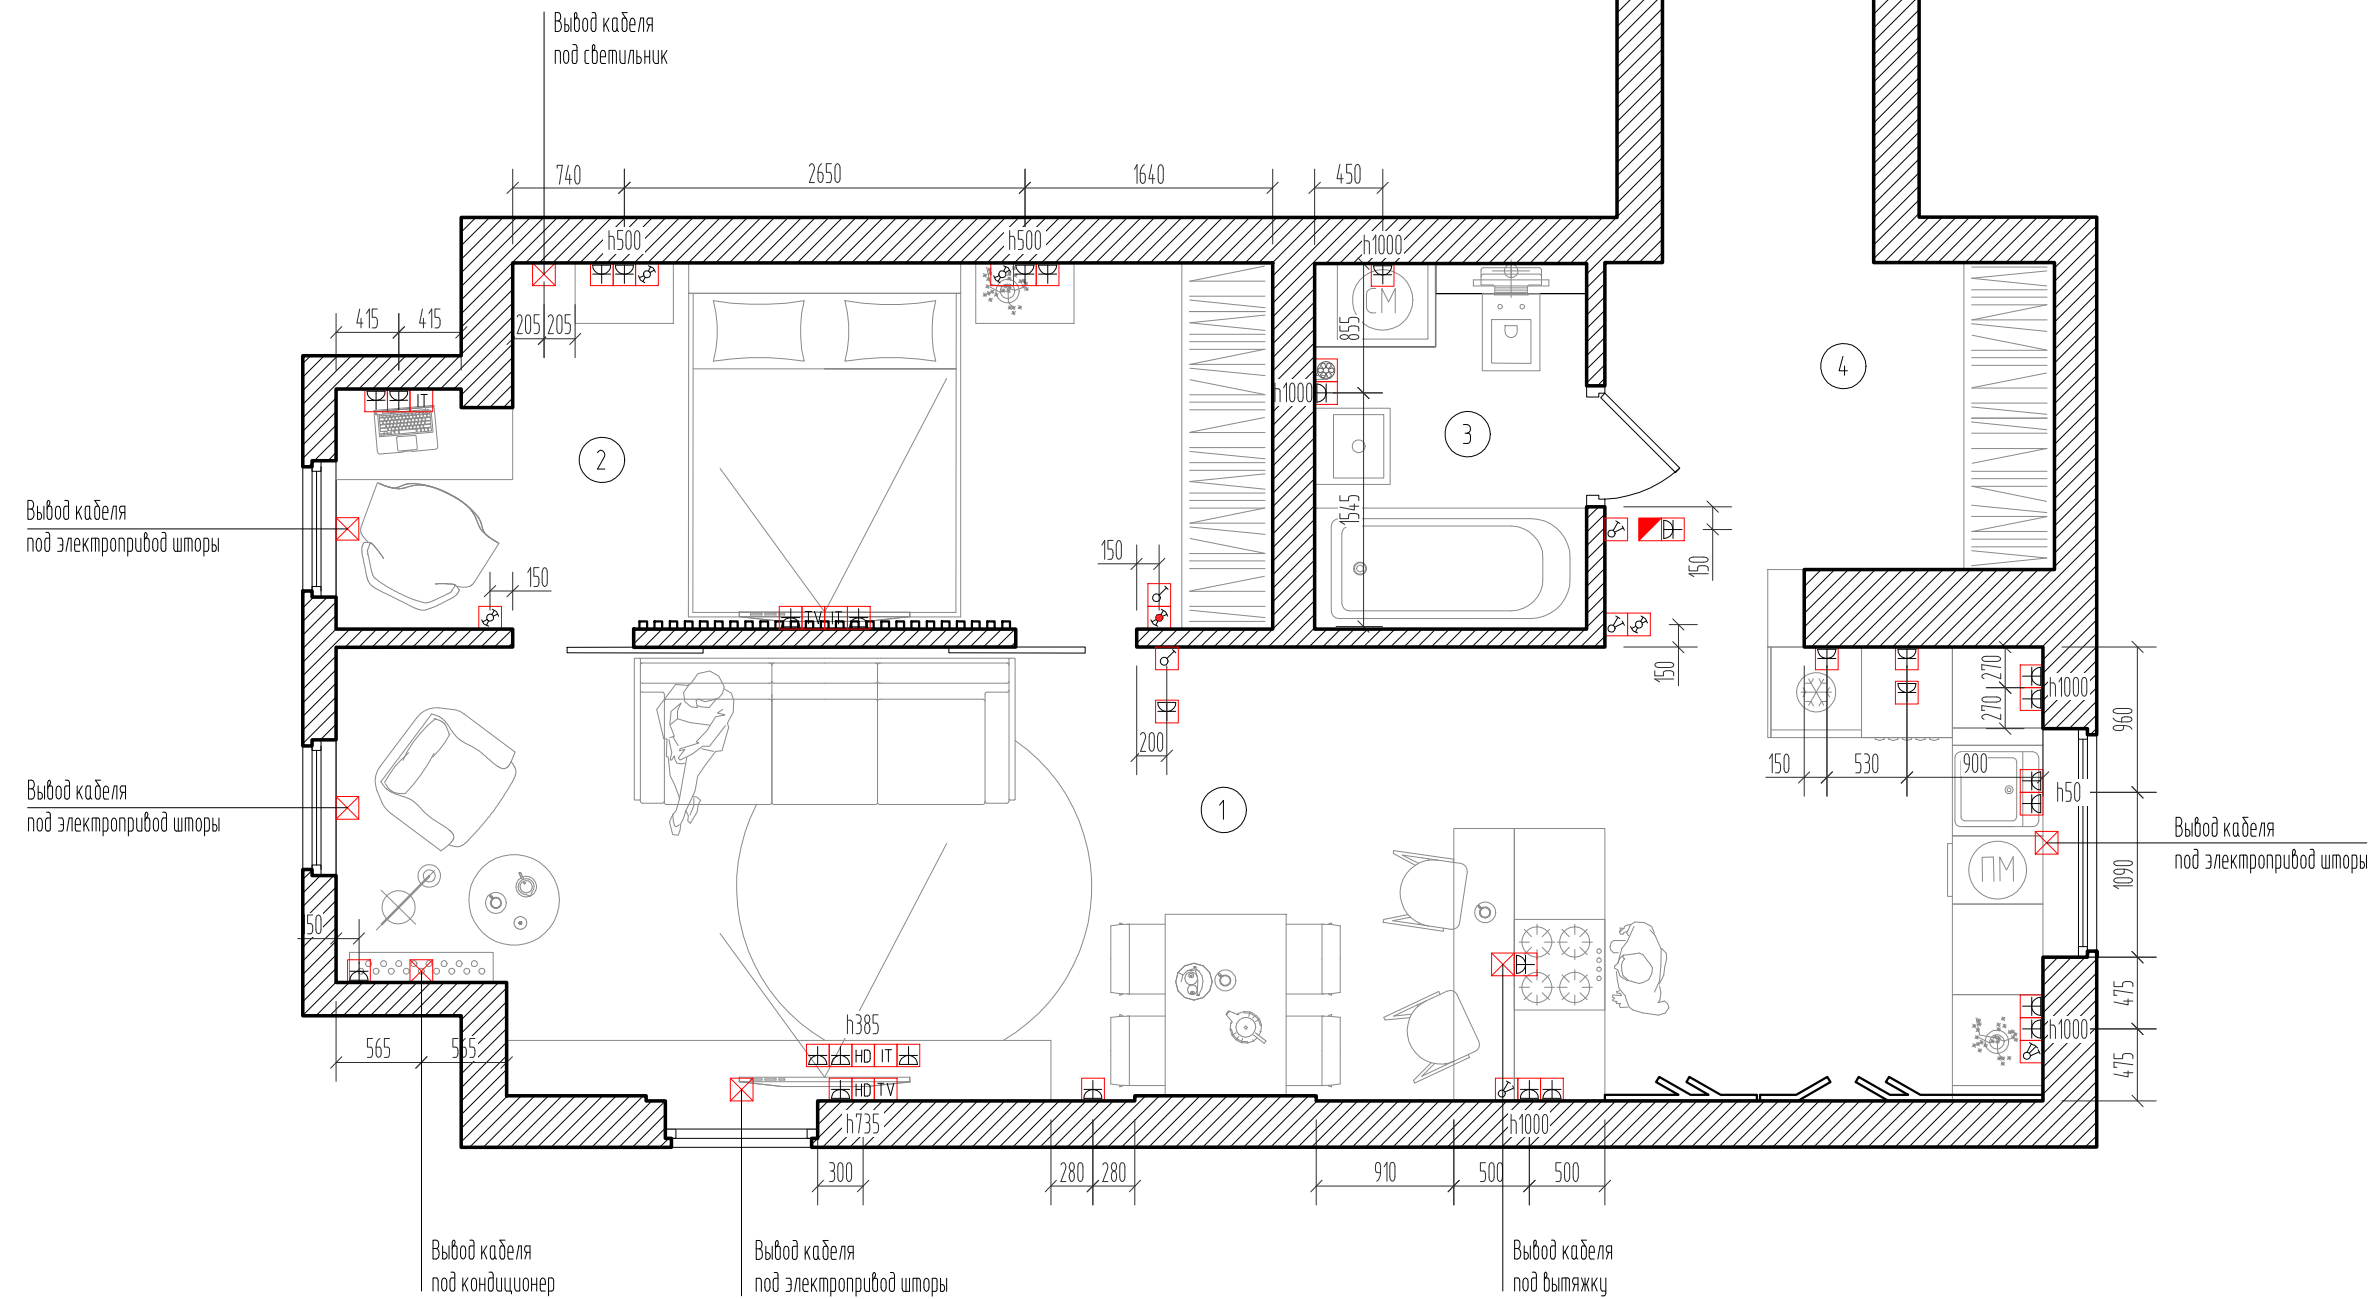

ЭКСПЛИКАЦИЯ ПОМЕЩЕНИЙ

№	Наименование помещения	Площадь, пом. м <sup>2</sup>
1	Кухня-гостиная	32.9
2	Спальня	14
3	Ванная	4.4
4	Прихожая/коридор	11.6
Итого		62.9

УСЛОВНЫЕ ОБОЗНАЧЕНИЯ

Усл. обозн.	Наименование	Кол-во шт.
	Выключатель одноклавишный Н=900 (кроме указанных на чертеже)	2
	Выключатель двухклавишный Н=900 (кроме указанных на чертеже)	3
	Выключатель трёхклавишный Н=900 (кроме указанных на чертеже)	1
	Выключатель двукл. проходной Н=900 (кроме указанных на чертеже)	5
	Выключатель двукл. перекрёстный Н=900 (кроме указанных на чертеже)	1
	Розетка Н=250 (кроме указанных на чертеже)	31
	TV розетка	2
	HDMI розетка	2
	Интернет розетка	3
	Терморегулятор теплого пола	2
	Вентилятор	1
	Вывод кабеля, для подключения электрического оборудования	3
	Рамка 1 постовая	13
	Рамка 2 постовая, горизонтальная	2
	Рамка 3 постовая, горизонтальная	6
	Рамка 4 постовая, горизонтальная	1
	Рамка 5 постовая, горизонтальная	1
	Рамка 2 постовая, вертикальная	4

Примечание:  
 1. Все размеры проставлены в мм  
 2. Все размеры и отметки проверить по месту, несоответствия согласовать с автором проекта.

АРХИТЕКТОР	Багдасарян А.А.
АРХИТЕКТОР	Крайнова О. А.
ЗАКАЗЧИК	Гусев О.


Квартира в ЖК Липки Парк Хаус г. Саратов

План расположения розеток и выключателей М 1:50

ЛИСТ	19
ЛИСТОВ	26



ИНВЕНТ. №	
ПОДПИСЬ И ДАТА	
ВЗАМ. ИНВ. №	



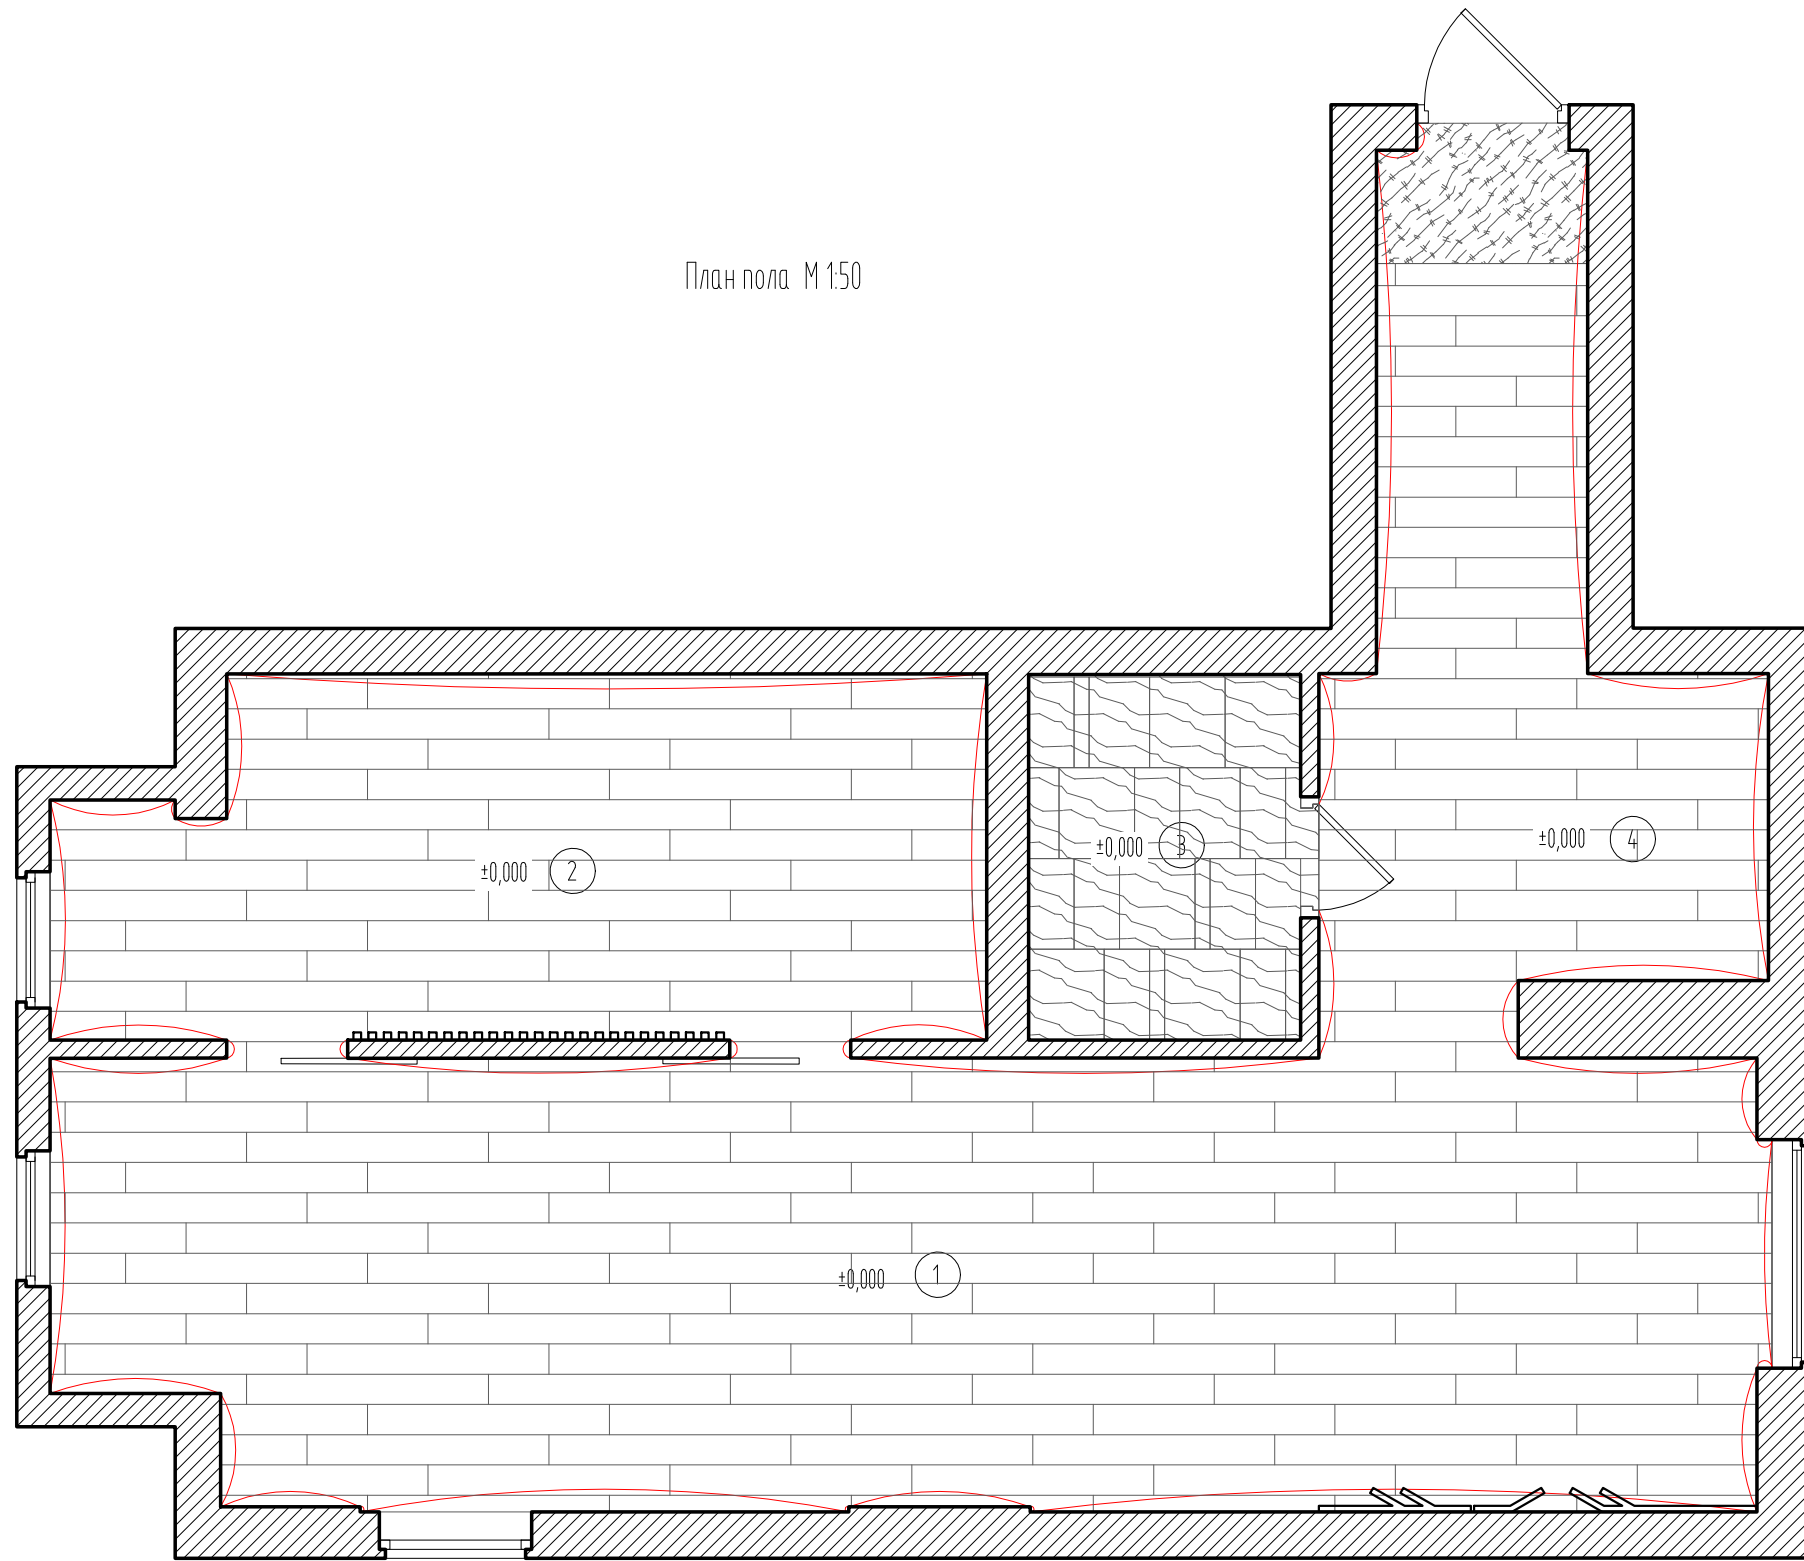



План пола М 1:50

ЭКСПЛИКАЦИЯ ПОМЕЩЕНИЙ

№	Наименование помещения	Площадь пом. м <sup>2</sup>
1	Кухня-гостиная	32.9
2	Спальня	14
3	Ванная	4.4
4	Прихожая/коридор	11.6
Итого		62.9

СПЕЦИФИКАЦИЯ

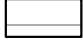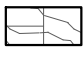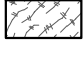Условное обозначение	Наименование материала	Кол-во м <sup>2</sup>
	Паркетная доска	57.9
	Кухня-гостиная	33.2
	Спальня	14.2
	Прихожая/коридор	10.5
	Керамогранит ITALON/Ситиб/Графит 600X600мм	4.5
	Ванная	4.5
	Металл, лак	1.2
	Прихожая	1.2
	Плинтус	53.1
	Кухня-гостиная	24
	Спальня	13.5
	Прихожая/коридор	15.6

Примечание:  
 1. Все размеры проставлены в мм  
 2. Все размеры и отметки проверить по месту, несоответствия согласовать с автором проекта.

АРХИТЕКТОР	Багдасарян А.А.
АРХИТЕКТОР	Крайнова О. А.
ЗАКАЗЧИК	Гусев О.


Квартира в ЖК Липки Парк Хаус  
г. Саратов

План пола  
М 1:50

ЛИСТ	20
ЛИСТОВ	26



ИНВЕНТ. №	
ПОДПИСЬ И ДАТА	
ВЗАМ. ИНВ. №	

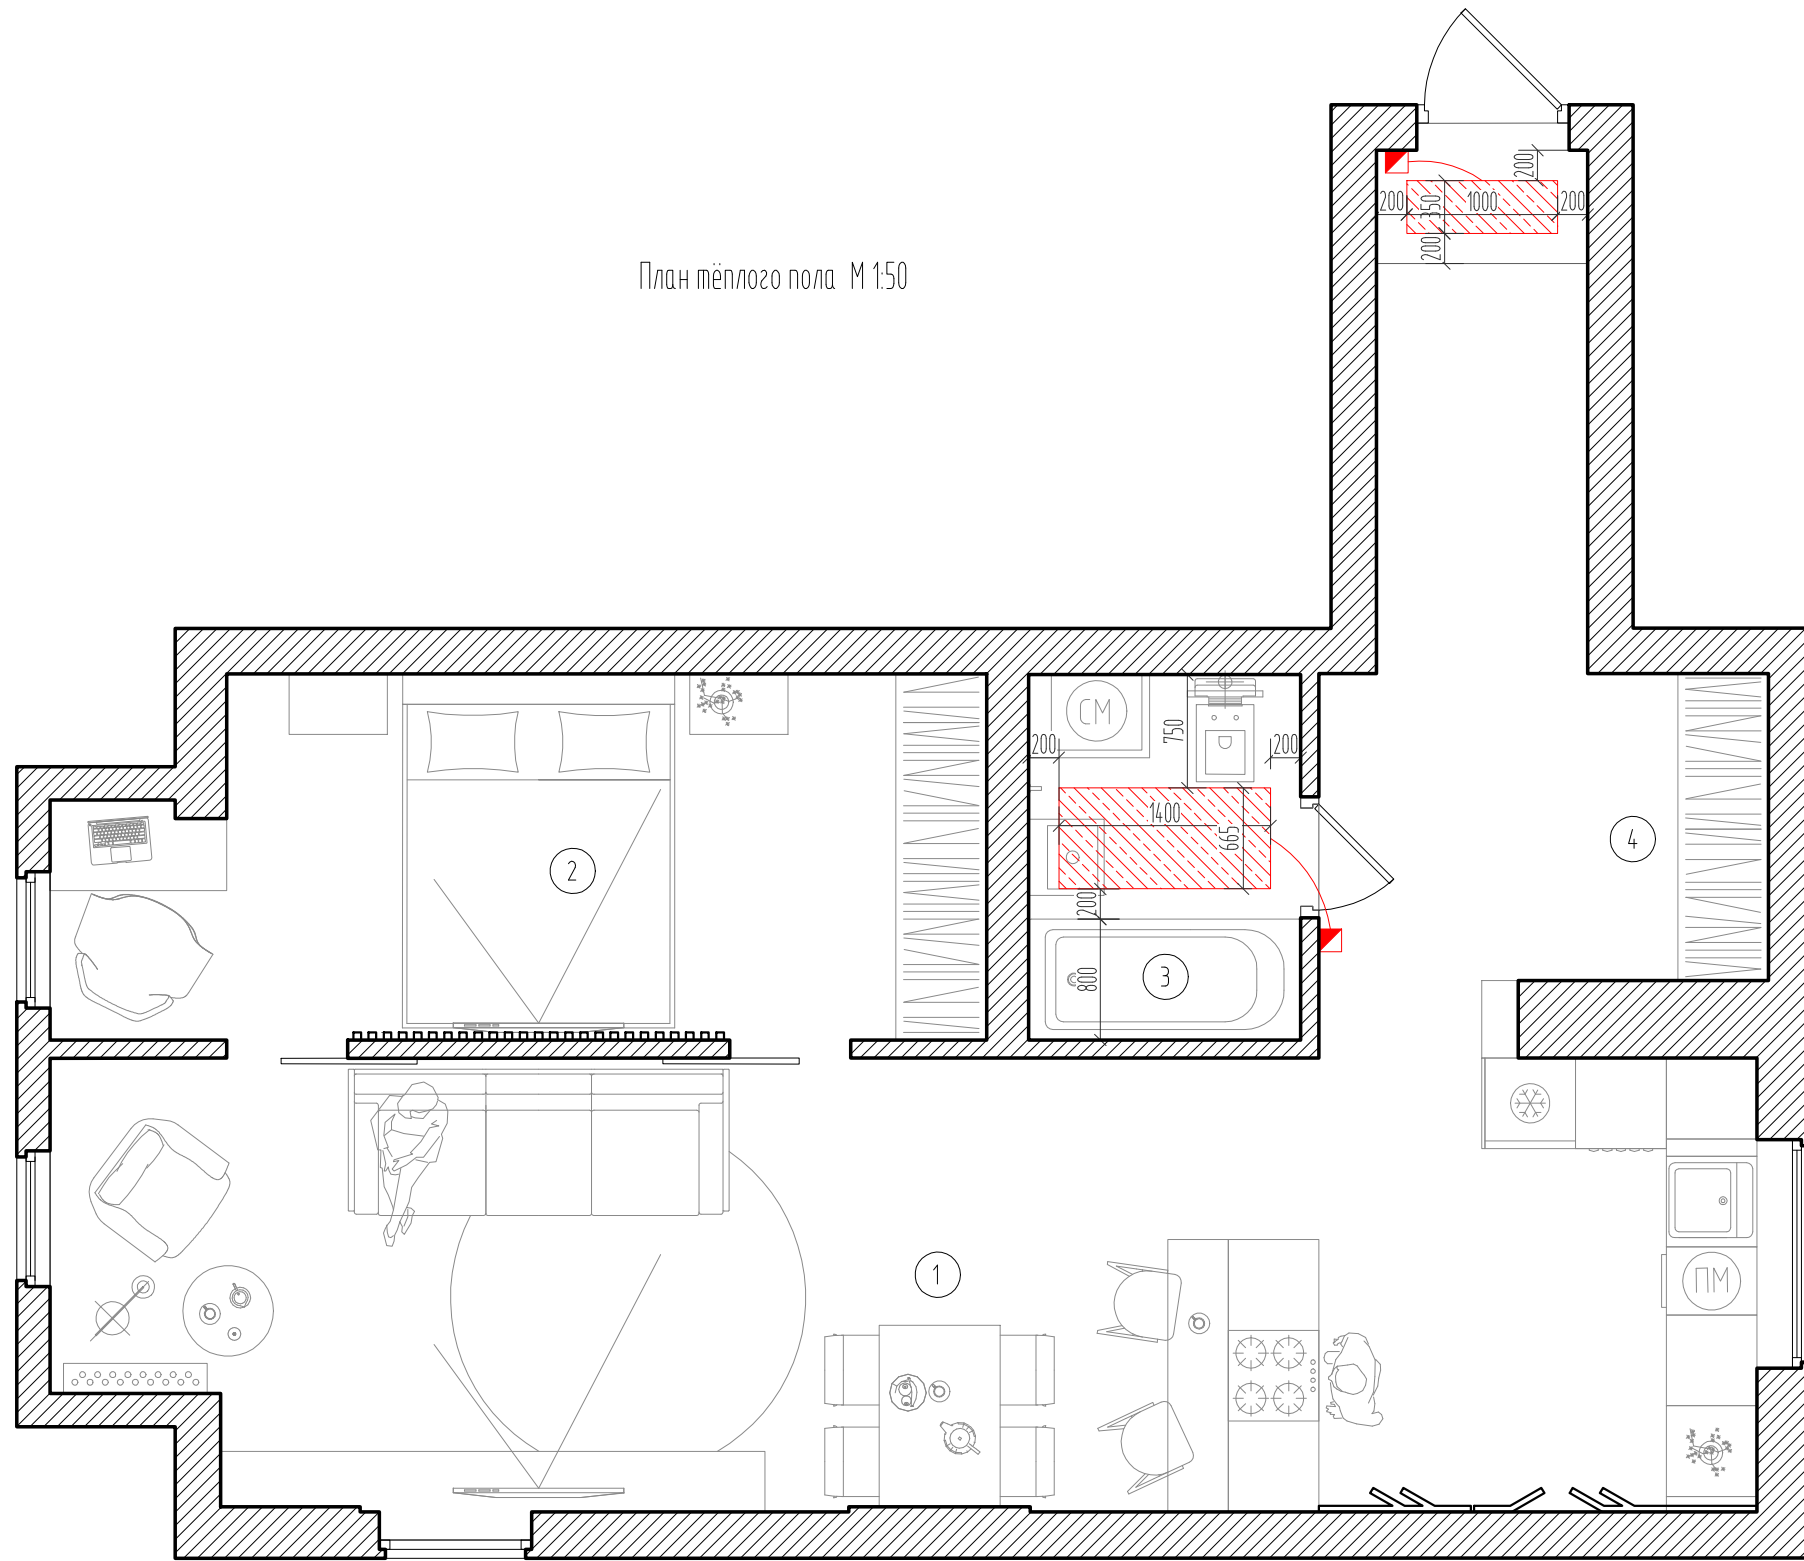

ЭКСПЛИКАЦИЯ ПОМЕЩЕНИЙ

№	Наименование помещения	Площадь пом. м <sup>2</sup>
1	Кухня-гостиная	32.9
2	Спальня	14
3	Ванная	4.4
4	Прихожая/коридор	11.6
Итого		62.9

УСЛОВНЫЕ ОБОЗНАЧЕНИЯ

■ Терморегулятор теплого пола

Примечание:  
 1. Все размеры проставлены в мм  
 2. Все размеры и отметки проверить по месту, несоответствия согласовать с автором проекта.

АРХИТЕКТОР	Багдасарян А.А.
АРХИТЕКТОР	Крайнова О. А.
ЗАКАЗЧИК	Гусев О.

Квартира в ЖК Липки Парк Хаус  
г. Саратов

План тёплого пола  
М 1:50

ЛИСТ	21
ЛИСТОВ	26




ИНВЕНТ. №	
ПОДПИСЬ И ДАТА	
ВЗАМ. ИНВ. №	

ЭКСПЛИКАЦИЯ ПОМЕЩЕНИЙ

№	Наименование помещения	Площадь пом. м <sup>2</sup>
1	Кухня-гостиная	32.9
2	Спальня	14
3	Ванная	4.4
4	Прихожая/коридор	11.6
Итого		62.9

План расположения разрезов М 1:50

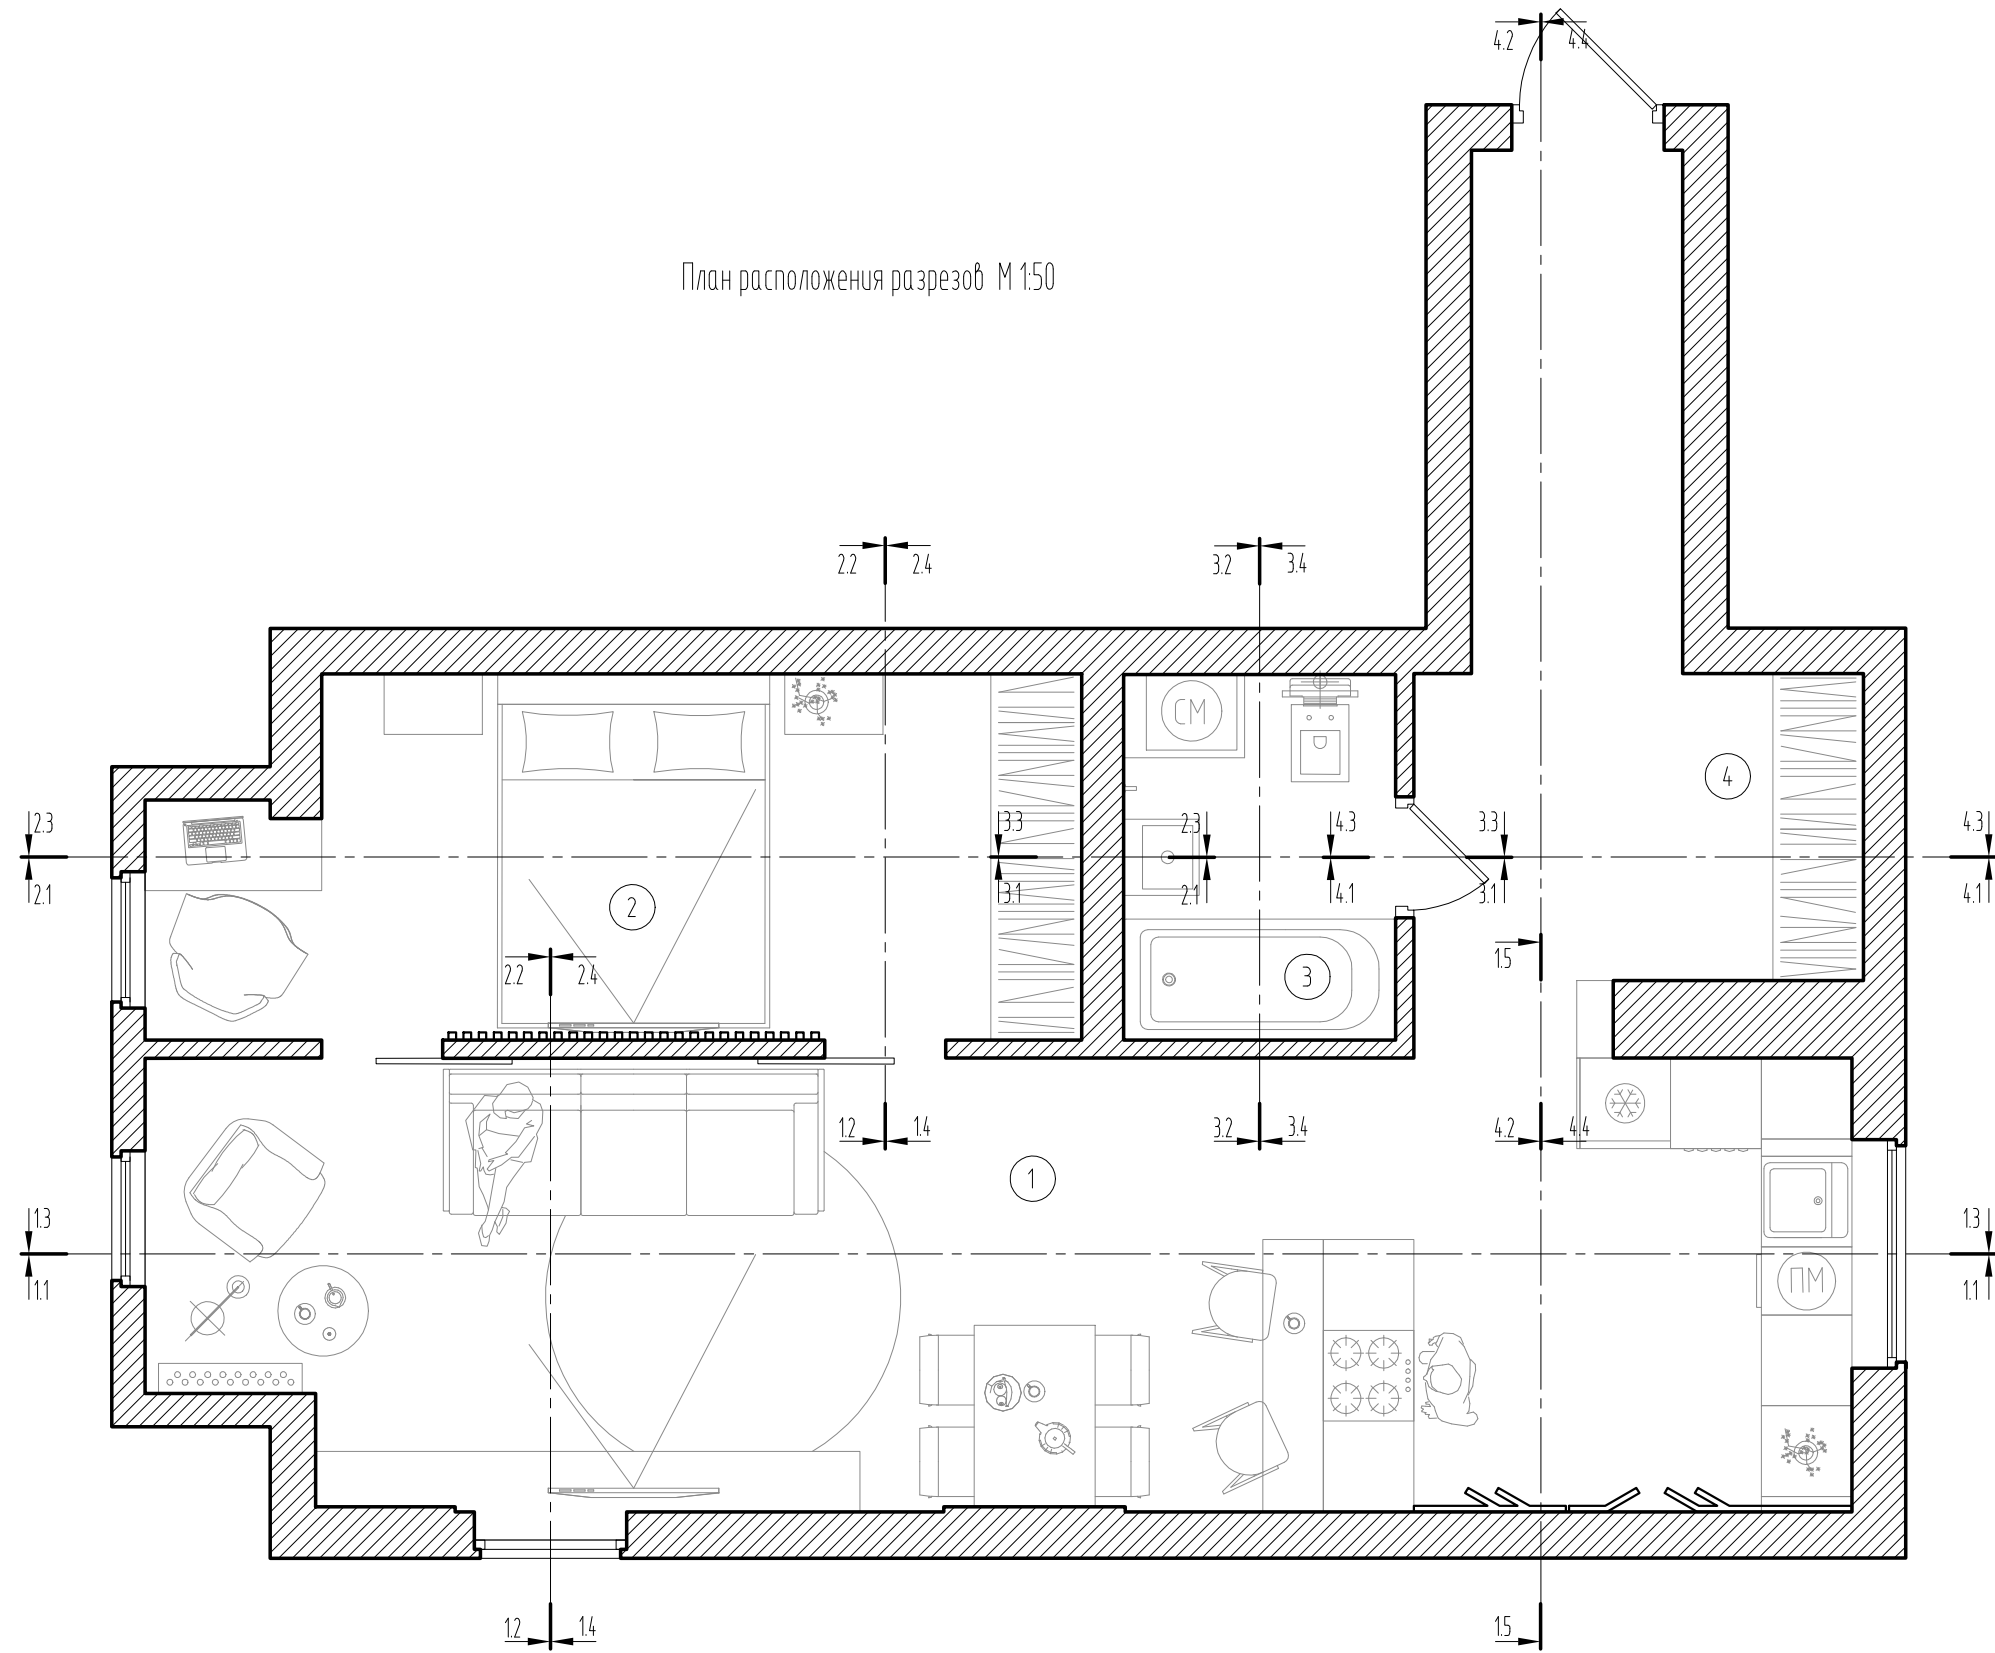

Примечание:  
 1. Все размеры проставлены в мм  
 2. Все размеры и отметки проверить по месту, несоответствия согласовать с автором проекта.

АРХИТЕКТОР	Багдасарян А.А.
АРХИТЕКТОР	Крайнова О. А.
ЗАКАЗЧИК	Гусев О.


Квартира в ЖК Липки Парк Хаус  
г. Саратов

План расположения разрезов  
М 1:50


ЛИСТ	22
ЛИСТОВ	26




ИНВЕНТ. №  
ПОДПИСЬ И ДАТА  
ВЗАМ. ИНВ. №

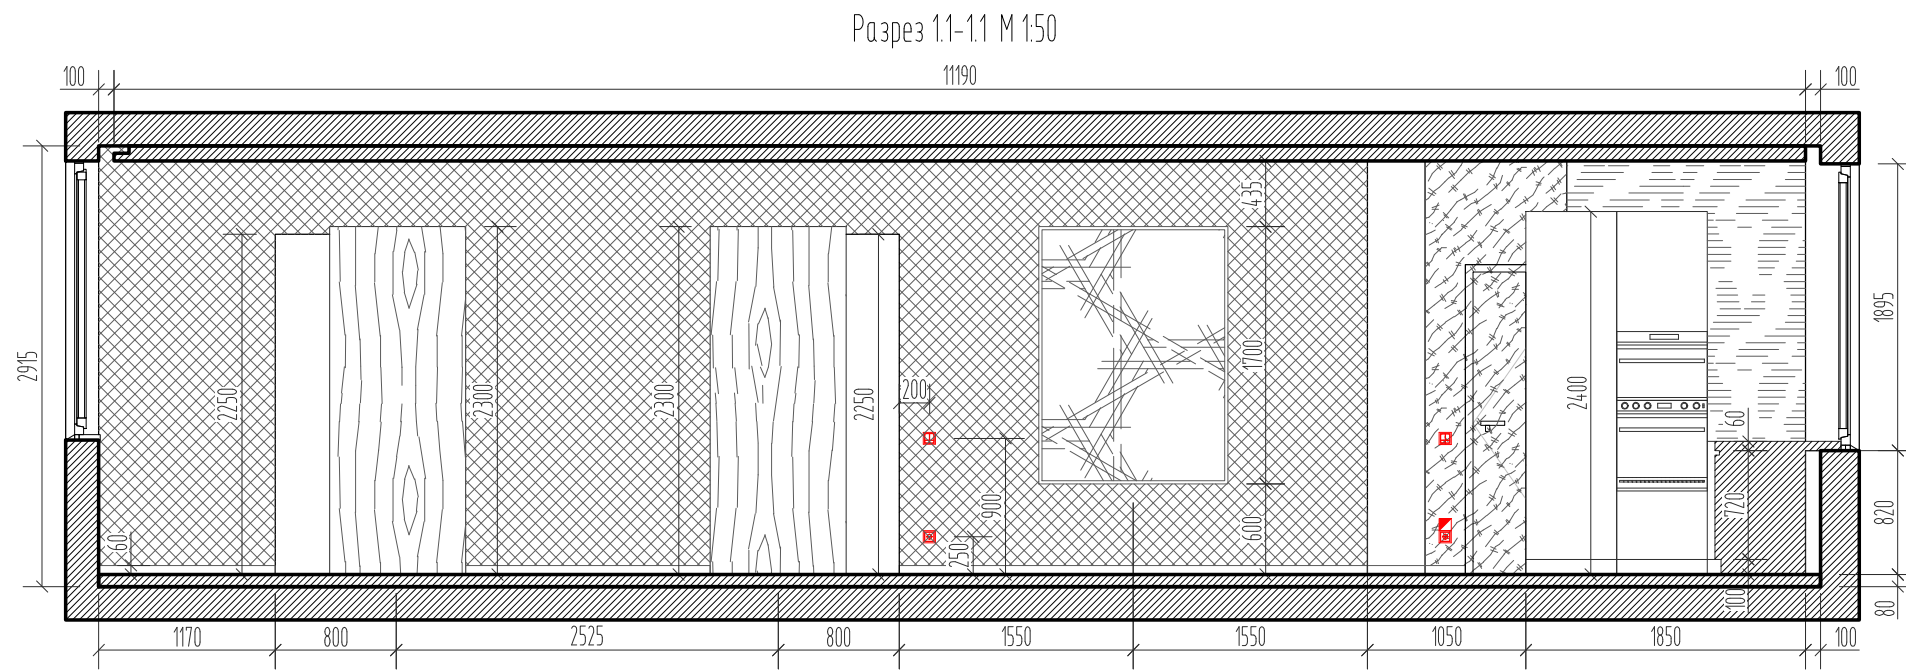


Разрез 11-11 М 1:50

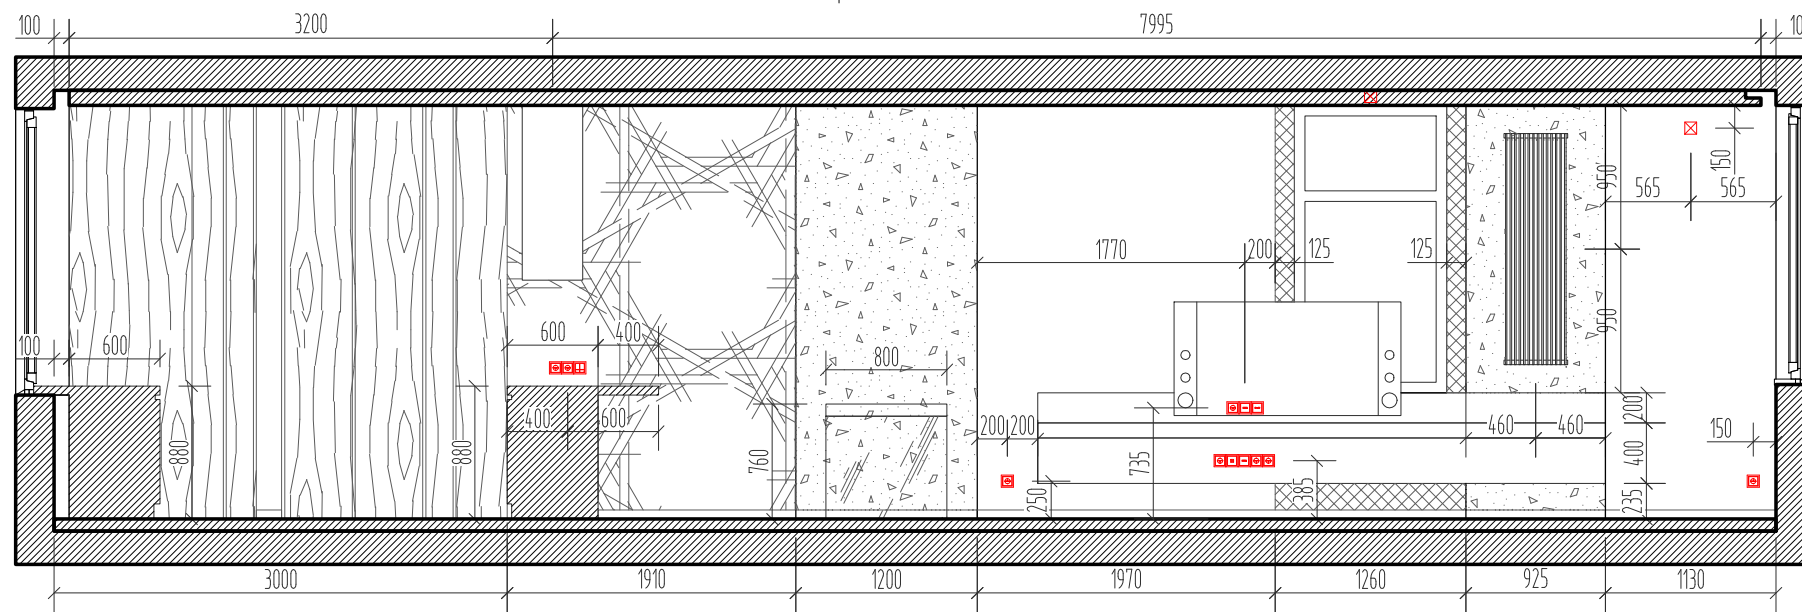


Разрез 13-13 М 1:50

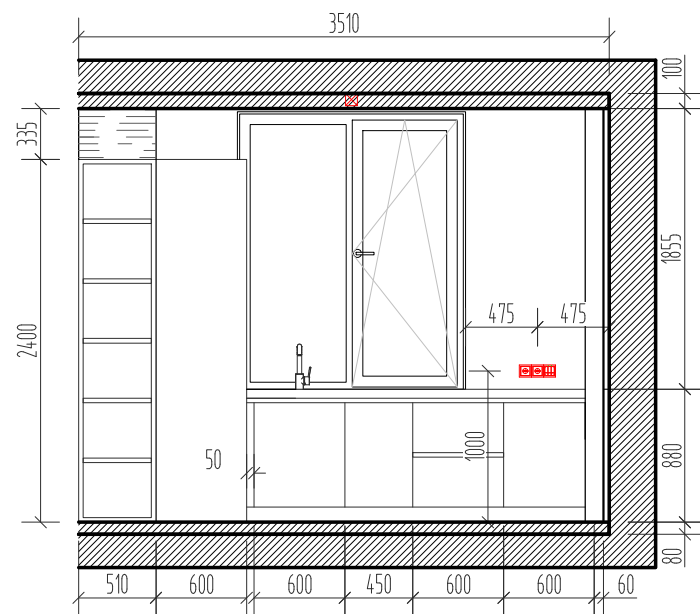

Разрез 15-15 М 1:50

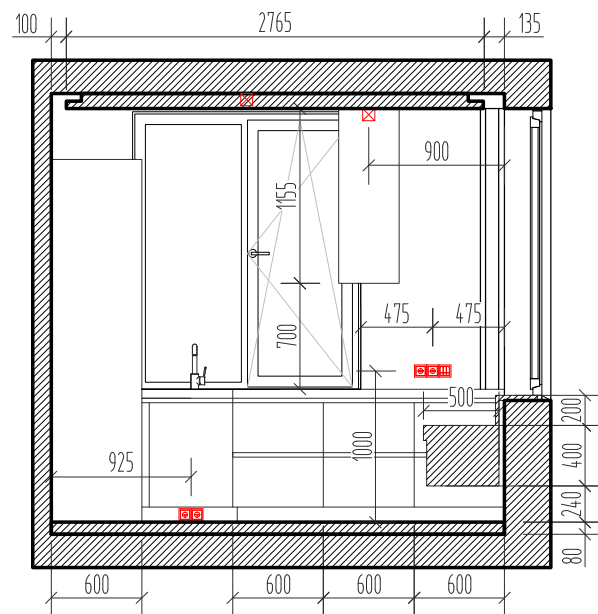

Разрез 12-12 М 1:50

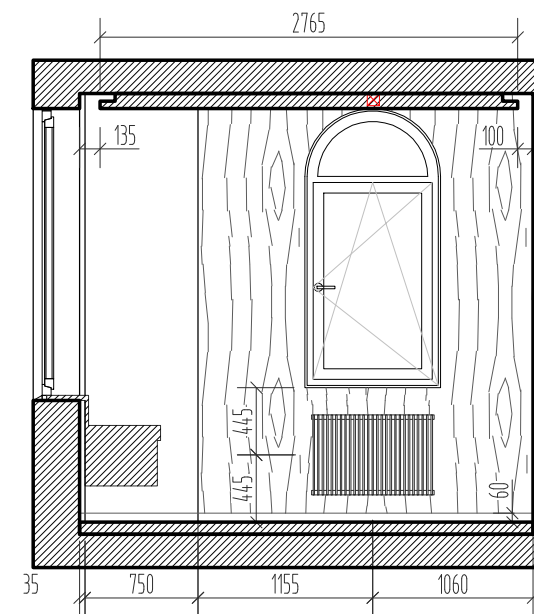

Разрез 14-14 М 1:50

СПЕЦИФИКАЦИЯ

Условное обозначение	Наименование материала	Кол-во м <sup>2</sup>
	Краска LG белая	14.2
	Краска LG серая	22
	МДФ панель, шпон	13
	Бетон, лак	6
	Декоративная роспись	5.4
	Зеркало	1.5

Примечание:  
 1. Все размеры проставлены в мм  
 2. Все высоты указаны от уровня чистого пола  
 3. Все размеры и отметки проверить по месту, несоответствия согласовать с автором проекта.

АРХИТЕКТОР	Багдасарян А.А.
АРХИТЕКТОР	Крайнова О.А.
ЗАКАЗЧИК	Гусев О.

Квартира в ЖК Липки Парк Хаус  
г. Саратов

Кухня-столовая  
Разрезы: 11-11, 12-12, 13-13, 14-14, 15-15  
М 1:50


ЛИСТ	23
ЛИСТОВ	26




ИНВЕНТ. №	
ПОДПИСЬ И ДАТА	
ВЗАМ. ИНВ. №	

ИНВЕНТ. №	ПОДПИСЬ И ДАТА	ВЗАМ. ИНВ. №


Разрез 2.1-2.1 М 1:50

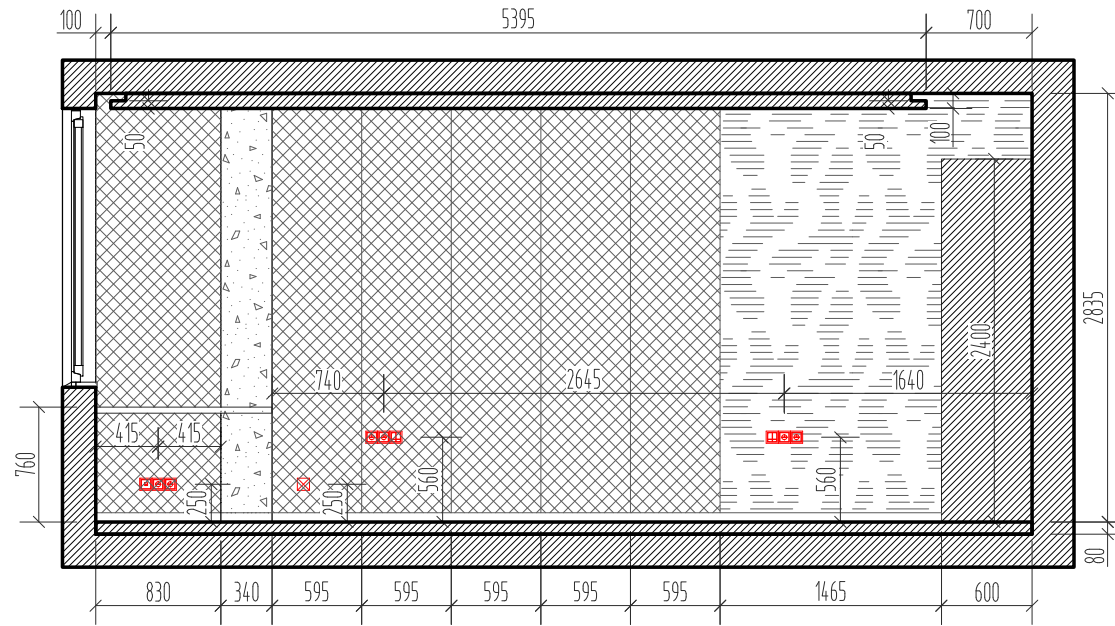


Разрез 2.2-2.2 М 1:50

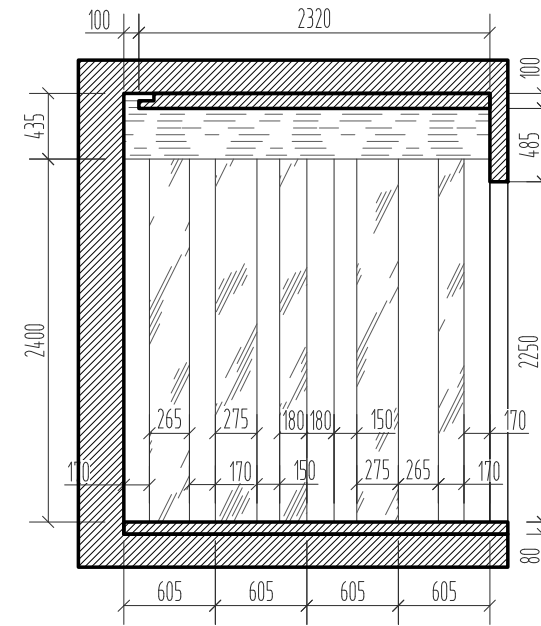

Разрез 2.3-2.3 М 1:50

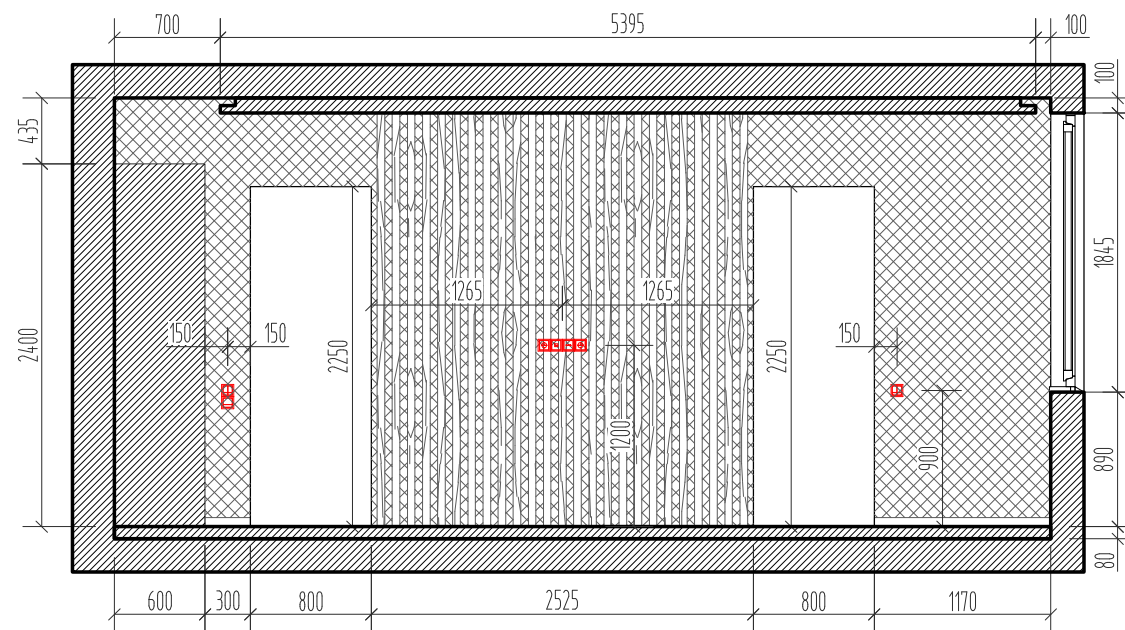

Разрез 2.4-2.4 М 1:50

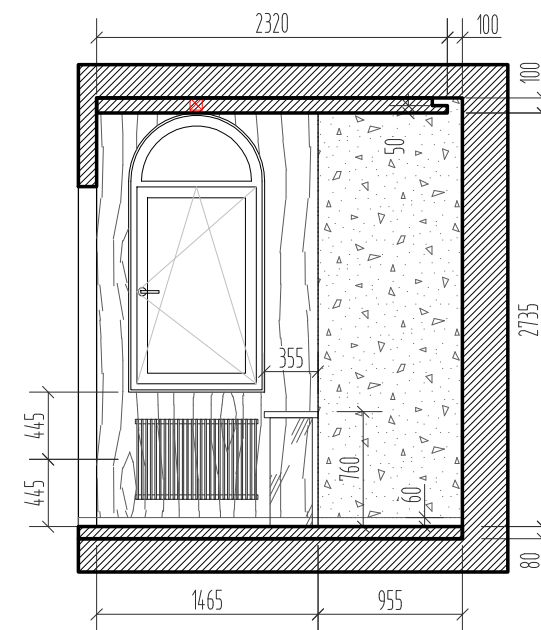

СПЕЦИФИКАЦИЯ

Условное обозначение	Наименование материала	Кол-во м <sup>2</sup>
	Краска ЛГ серая	24.8
	МДФ панель, шпон	2.7
	Бетон, лак	3.7
	Рейка деревянная 50x50x3000мм (шт.)	25
	Зеркало тонированное	5.5

Примечание:  
 1. Все размеры проставлены в мм  
 2. Все высоты указаны от уровня чистого пола  
 3. Все размеры и отметки проверить по месту, несоответствия согласовать с автором проекта.

АРХИТЕКТОР	Багдасарян А.А.
АРХИТЕКТОР	Крайнова О.А.
ЗАКАЗЧИК	Гусев О.

Квартира в ЖК Липки Парк Хаус  
г. Саратов


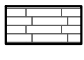



Спальня  
Разрезы: 2.1-2.1, 2.2-2.2, 2.3-2.3, 2.4-2.4,  
1.5-1.5 М 1:50

ЛИСТ	24
ЛИСТОВ	26







## СПЕЦИФИКАЦИЯ

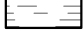Условное обозначение	Наименование материала	Кол-во м <sup>2</sup>
	Керамогранит ITALON/Сіmb/Графит 600x600мм	12.2
	Керамогранит ITALON/Сіmb/Графит Брик ЭД 280x780мм	5.6
	МДФ панель, шпон	3.3
	Рейка деревянная 16x50x3000мм (шт.)	8
	Зеркало	1.6


Разрез 3.1-3.1 М 1:50

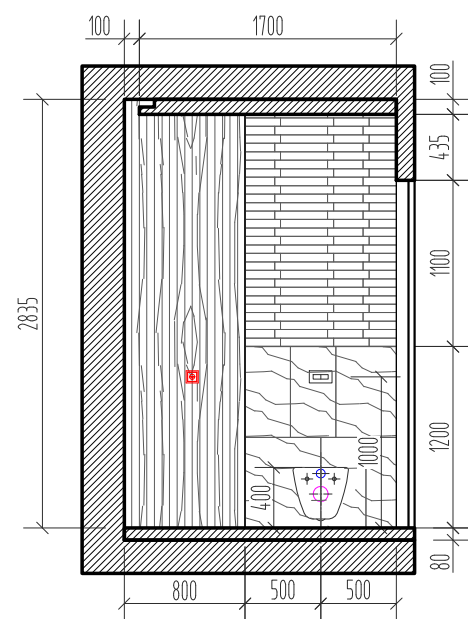


Разрез 3.2-3.2 М 1:50

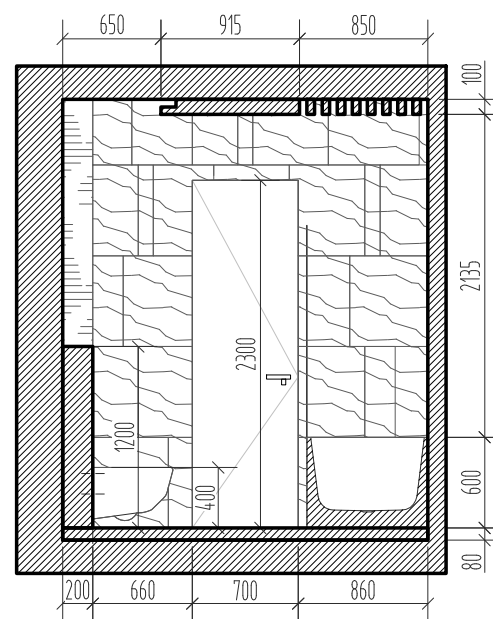

Разрез 3.3-3.3 М 1:50

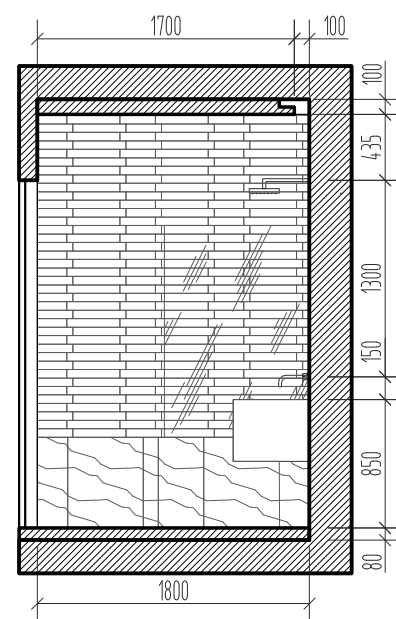

Разрез 3.4-3.4 М 1:50

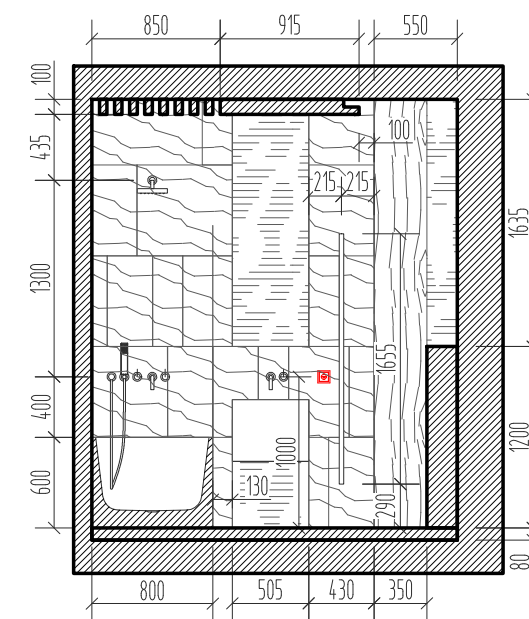

Примечание:  
 1. Все размеры проставлены в мм  
 2. Все высоты указаны от уровня чистого пола  
 3. Все размеры и отметки проверить по месту, несоответствия согласовать с автором проекта.

АРХИТЕКТОР Багдасарян А.А.

АРХИТЕКТОР Крайнова О. А.

ЗАКАЗЧИК Гусев О.

Квартира в ЖК Липки Парк Хаус  
г. Саратов

Детская  
Разрезы: 3.1-3.1, 3.2-3.2, 3.3-3.3, 3.4-3.4  
М 1:50

ЛИСТ 25

ЛИСТОВ 26


ВЗАМ. ИНВ. №

ПОДПИСЬ И ДАТА


ИНВЕНТ. №

ИНВЕНТ. №	
ПОДПИСЬ И ДАТА	
ВЗАМ. ИНВ. №	


Разрез 4.1-4.1 М 1:50

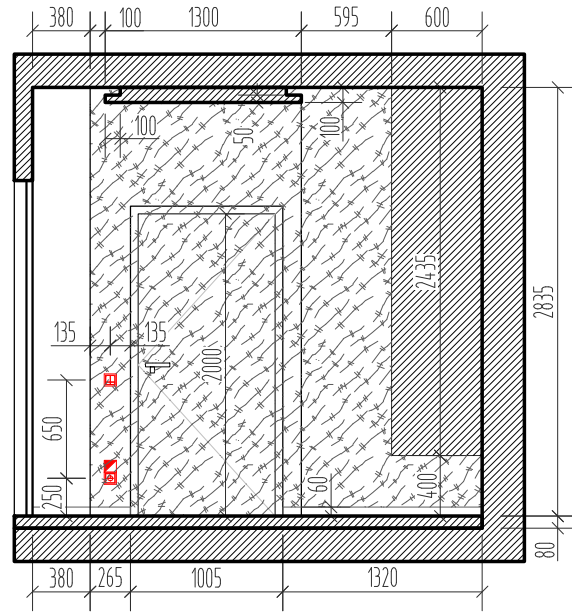


Разрез 4.2-4.2 М 1:50

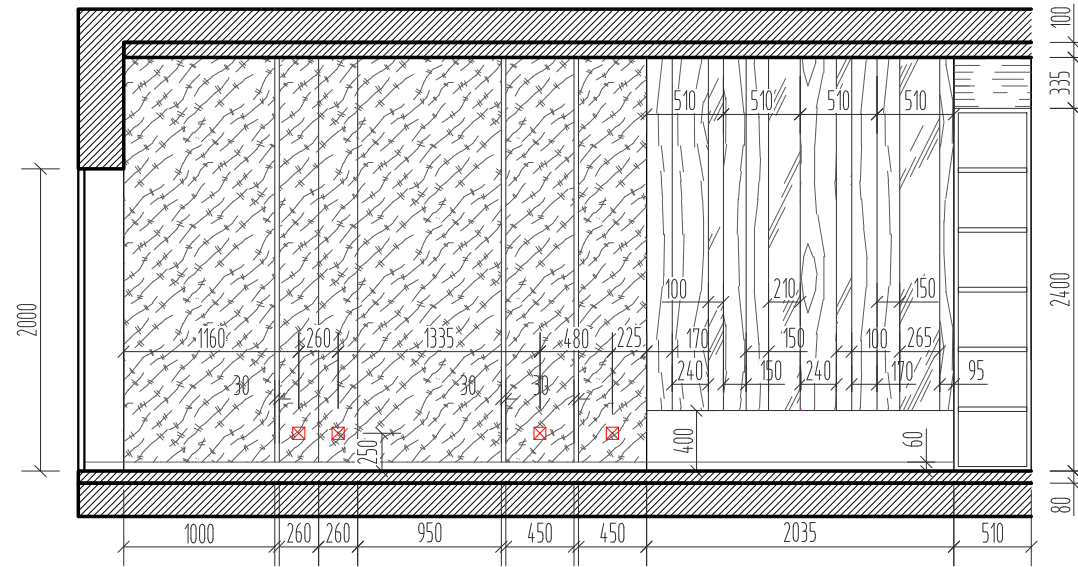

Разрез 4.3-4.3 М 1:50

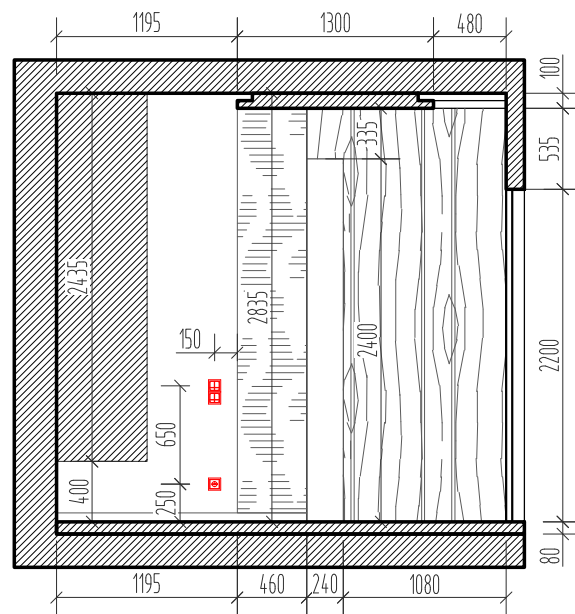

Разрез 4.4-4.4 М 1:50

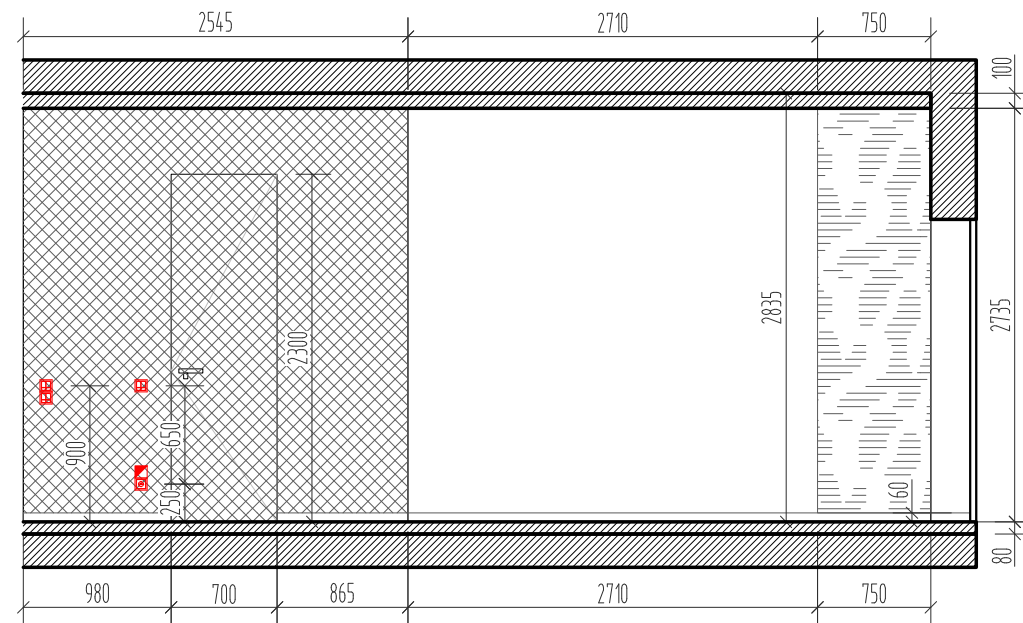

СПЕЦИФИКАЦИЯ

Условное обозначение	Наименование материала	Кол-во м <sup>2</sup>
	Краска LG белая	12.7
	Краска LG серая	7.2
	Металл, лак	17.2
	Зеркало	3.4

Примечание:  
 1. Все размеры проставлены в мм  
 2. Все высоты указаны от уровня чистого пола  
 3. Все размеры и отметки проверить по месту, несоответствия согласовать с автором проекта.

АРХИТЕКТОР	Багдасарян А.А.
АРХИТЕКТОР	Крайнова О.А.
ЗАКАЗЧИК	Гусев О.

Квартира в ЖК Липки Парк Хаус  
г. Саратов

Прихожая/коридор  
Разрезы: 4.1-4.1, 4.2-4.2, 4.3-4.3, 4.4-4.4  
М 1:50

ЛИСТ	26
ЛИСТОВ	26



ВЕДОМОСТЬ ОТДЕЛКИ ПОМЕЩЕНИЙ			
Напольные материалы			
№	Наименование отделочного материала	Наименование помещения	Площадь м <sup>2</sup>
1	Паркетная доска	Кухня-гостиная	33.2
		Спальня	14.2
		Прихожая/коридор	10.5
		Итого	57.9
2	Керамогранит ITALON/Сlimb/Графит 600x600мм	Ванная	4.5
		Итого	4.5
3	Металл, лак	Прихожая/коридор	12
		Итого	12
4	Плинтус алюминиевый, h60мм	Кухня-гостиная	24
		Спальня	13.5
		Прихожая/коридор	15.6
		Итого	53.1
Потолочные материалы			
№	Наименование отделочного материала	Наименование помещения	Площадь м <sup>2</sup>
1	Гипсокартон 10 мм, шпаклевка, грунтовка, краска LG белая	Кухня-гостиная	32.9
		Ванная	2.8
		Прихожая/коридор	11.6
		Итого	47.3
2	Гипсокартон 10 мм, шпаклевка, грунтовка, краска LG серая	Спальня	14
		Итого	14
3	Рейка деревянная 50x100x1800 (шт.)	Ванная	8
		Итого	8

Настенные материалы			
№	Наименование	Помещение	Площадь м <sup>2</sup>
1	Краска LG белая	Кухня-гостиная	14.2
		Прихожая/коридор	12.7
		Итого	26.9
2	Краска LG серая	Кухня-гостиная	22
		Спальня	24.8
		Прихожая/коридор	7.2
		Итого	54
3	МДФ панель, шпон	Кухня-гостиная	13
		Спальня	2.7
		Ванная	3.3
		Итого	19
4	Бетон, лак	Кухня-гостиная	6
		Спальня	3.7
		Итого	9.7
5	Металл, лак	Прихожая/коридор	17.2
		Итого	17.2
6	Декоративная роспись	Кухня-гостиная	5.4
		Итого	5.4
7	Зеркало тонированное	Спальня	5.5
		Итого	5.5
8	Зеркало	Кухня-гостиная	15
		Ванная	16
		Прихожая/коридор	3.4
		Итого	6.5
9	Керамогранит ITALON/Сlimb/Графит 600x600мм	Ванная	12.2
		Итого	12.2
10	Керамогранит ITALON/Сlimb/Графит Брик 3D 280x780мм	Ванная	5.6
		Итого	5.6
11	Рейка деревянная 16x50x3000мм (шт.)	Ванная	8
		Итого	8
12	Рейка деревянная 50x50x3000мм (шт.)	Рейка деревянная 50x50x3000мм (шт.)	25
		Итого	25

Примечание:  
1. Все размеры проставлены в мм  
2. Все высоты указаны от уровня чистого пола  
3. Все размеры и отметки проверить по месту, несоответствия согласовать с автором проекта.

АРХИТЕКТОР	Багдасарян А.А.
АРХИТЕКТОР	Крайнова О. А.
ЗАКАЗЧИК	Гусев О.

Квартира в ЖК Липки Парк Хаус  
г. Саратов

Ведомость отделки помещений

ЛИСТ	1
ЛИСТОВ	1



ИНВЕНТ. №	
ПОДПИСЬ И ДАТА	
ВЗАМ. ИНВ. №	